






Achtergevel

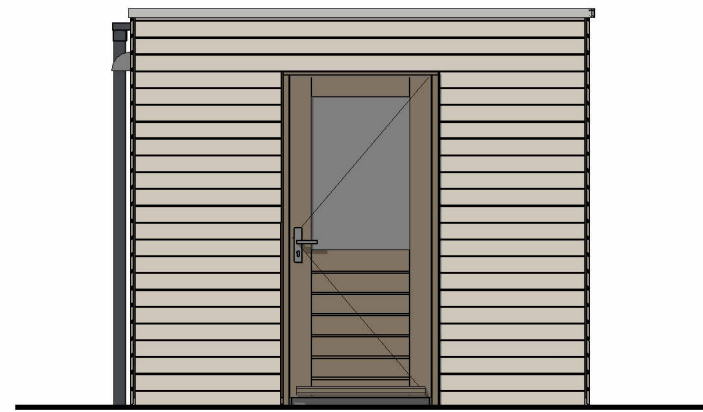


Gevel rechts

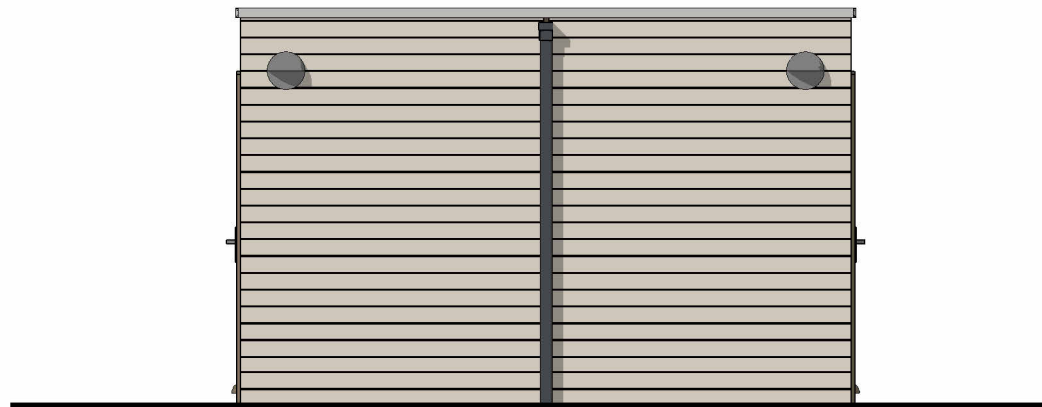


Voorgevel

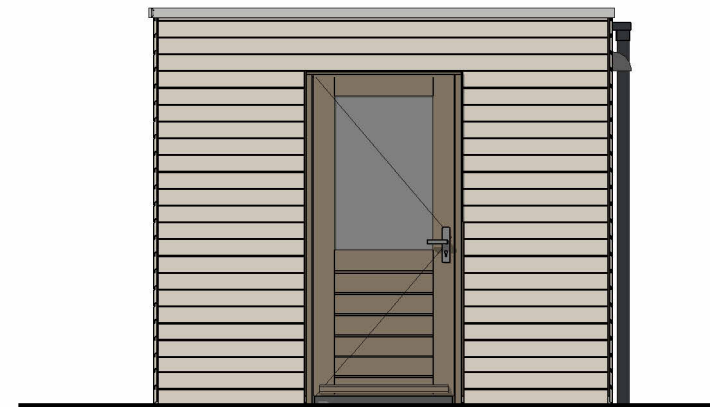

Gevel links

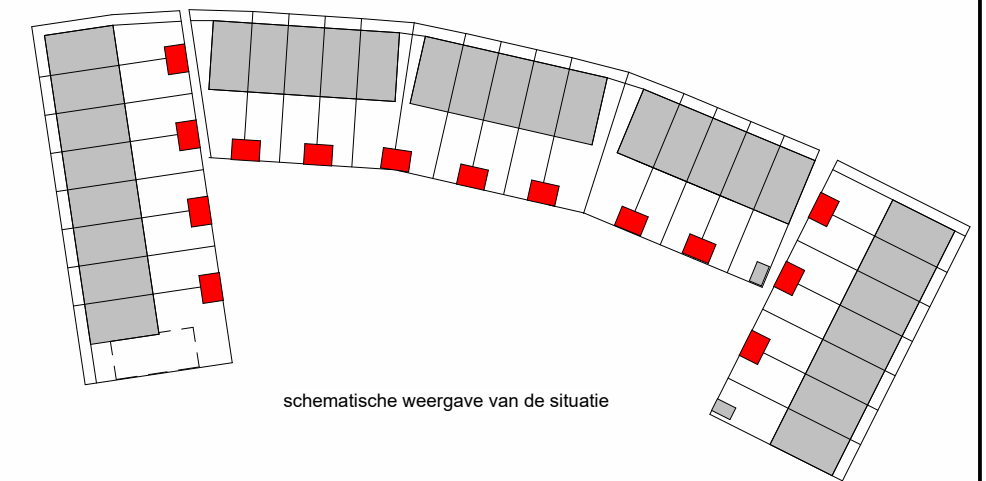

schematische weergave van de situatie

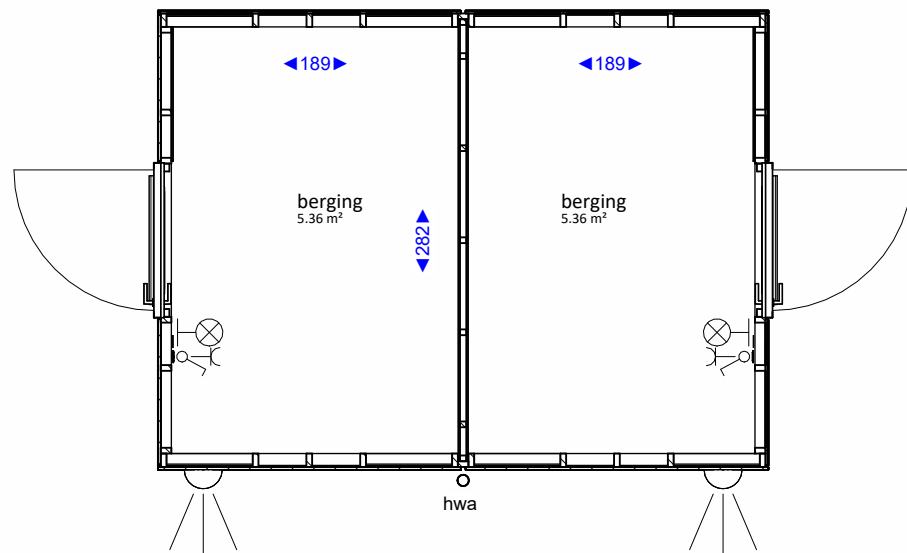

Plattegrond type A

bergingen bouwnummers: 01, 02, 03, 04, 05, 06, 07, 08, 10, 11, 12, 13, 14, 15, 17, 18, 19, 20, 21, 22, 23, 24, 25, 26, 27, 28, 29, 30

Project : **Westerhof**
 Onderdeel : **Verkooptekening**
 Betreft : **Dubbele berging - Type A**

Bladnummer : **VK702**
 Formaat : **A3**
 Schaal : **1:50**
 Datum 0 : **17-05-2023**
 Versie A:
 B:
 C:

 **Boele & van Eesteren**

WESTERHOF  **WESTERGOUWE**