




Achtergevel

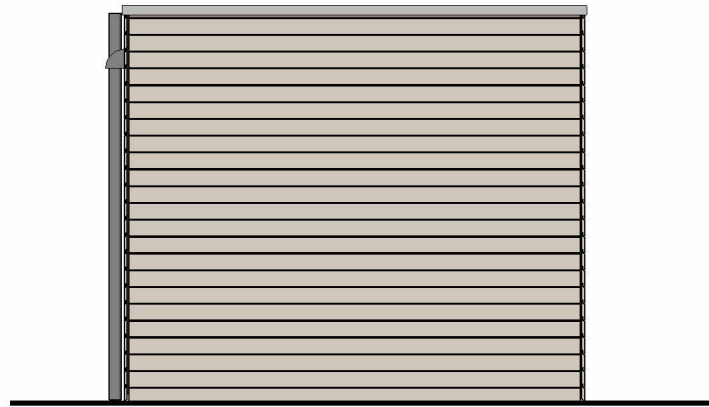


Gevel rechts

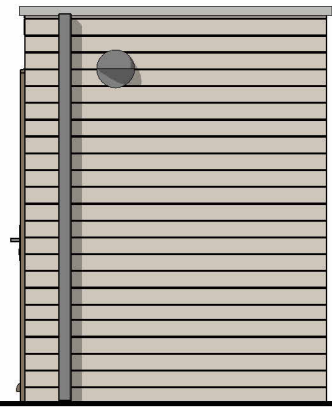


Voorgevel

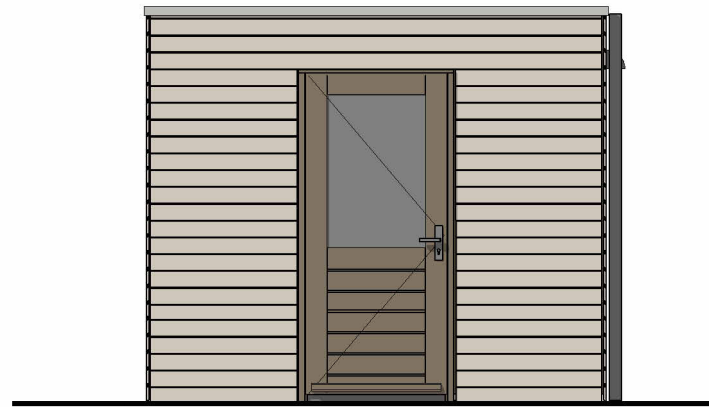

Gevel links

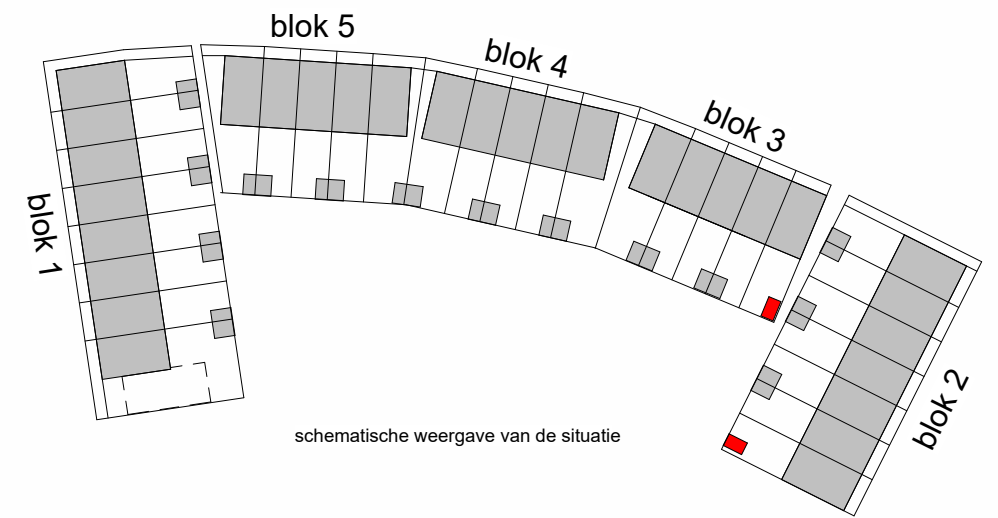

schematische weergave van de situatie

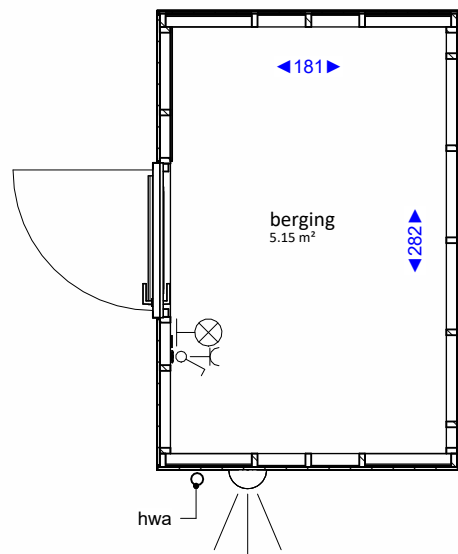

Plattegrond type B

bergingen bouwnummers: 09, 16

Project : **Westerhof**
Onderdeel : **Verkooptekening**
Betreft : **Enkele berging - Type B**

Bladnummer : **VK701**
Formaat : **A3**
Schaal : **1:50**
Datum 0 : **17-05-2023**
Versie A:
B:
C:

 **Boele & van Eesteren**

WESTERHOF  **WESTERGOUWE**