



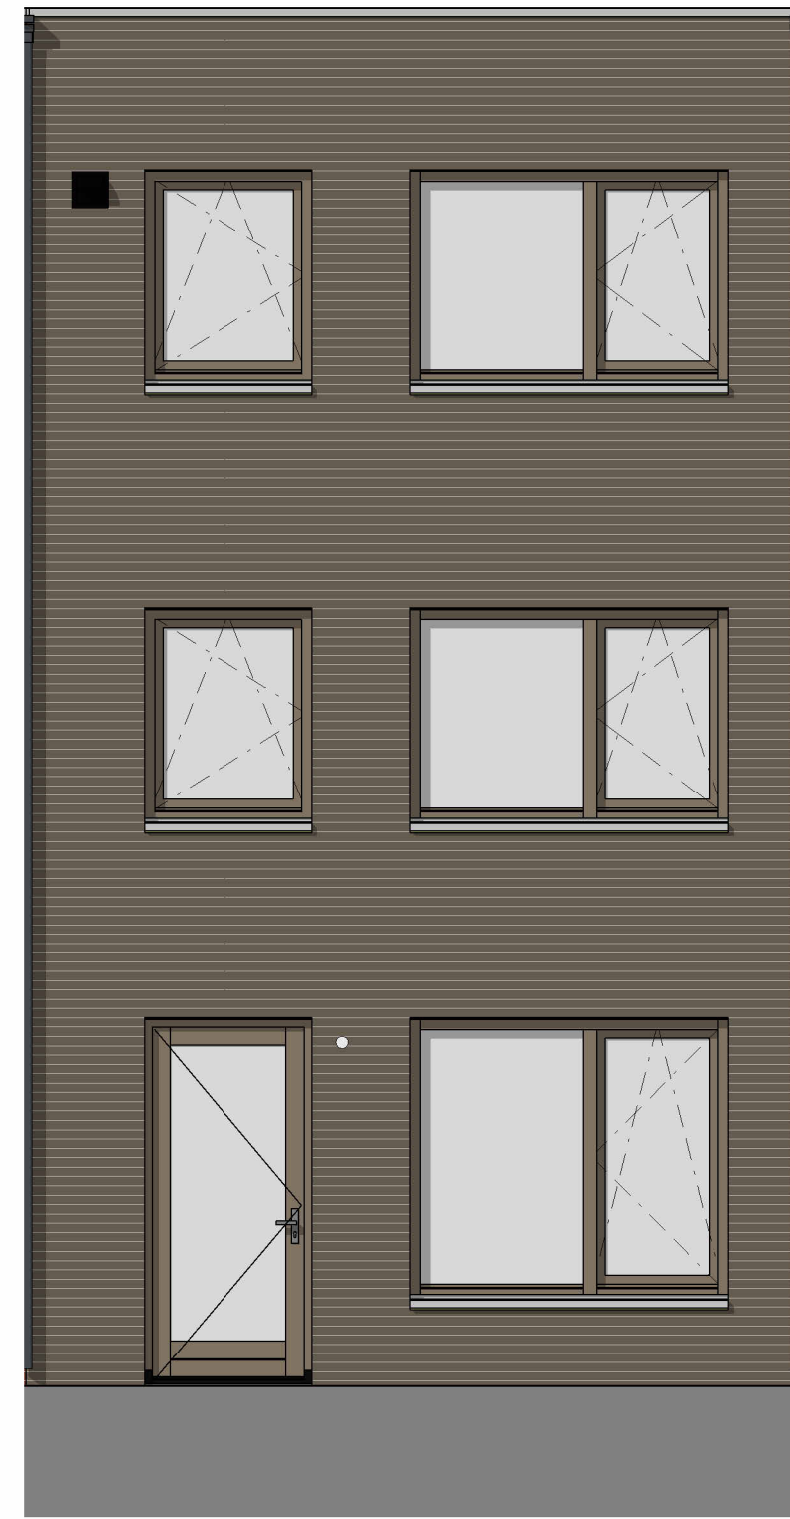


voorgevel




achtergevel

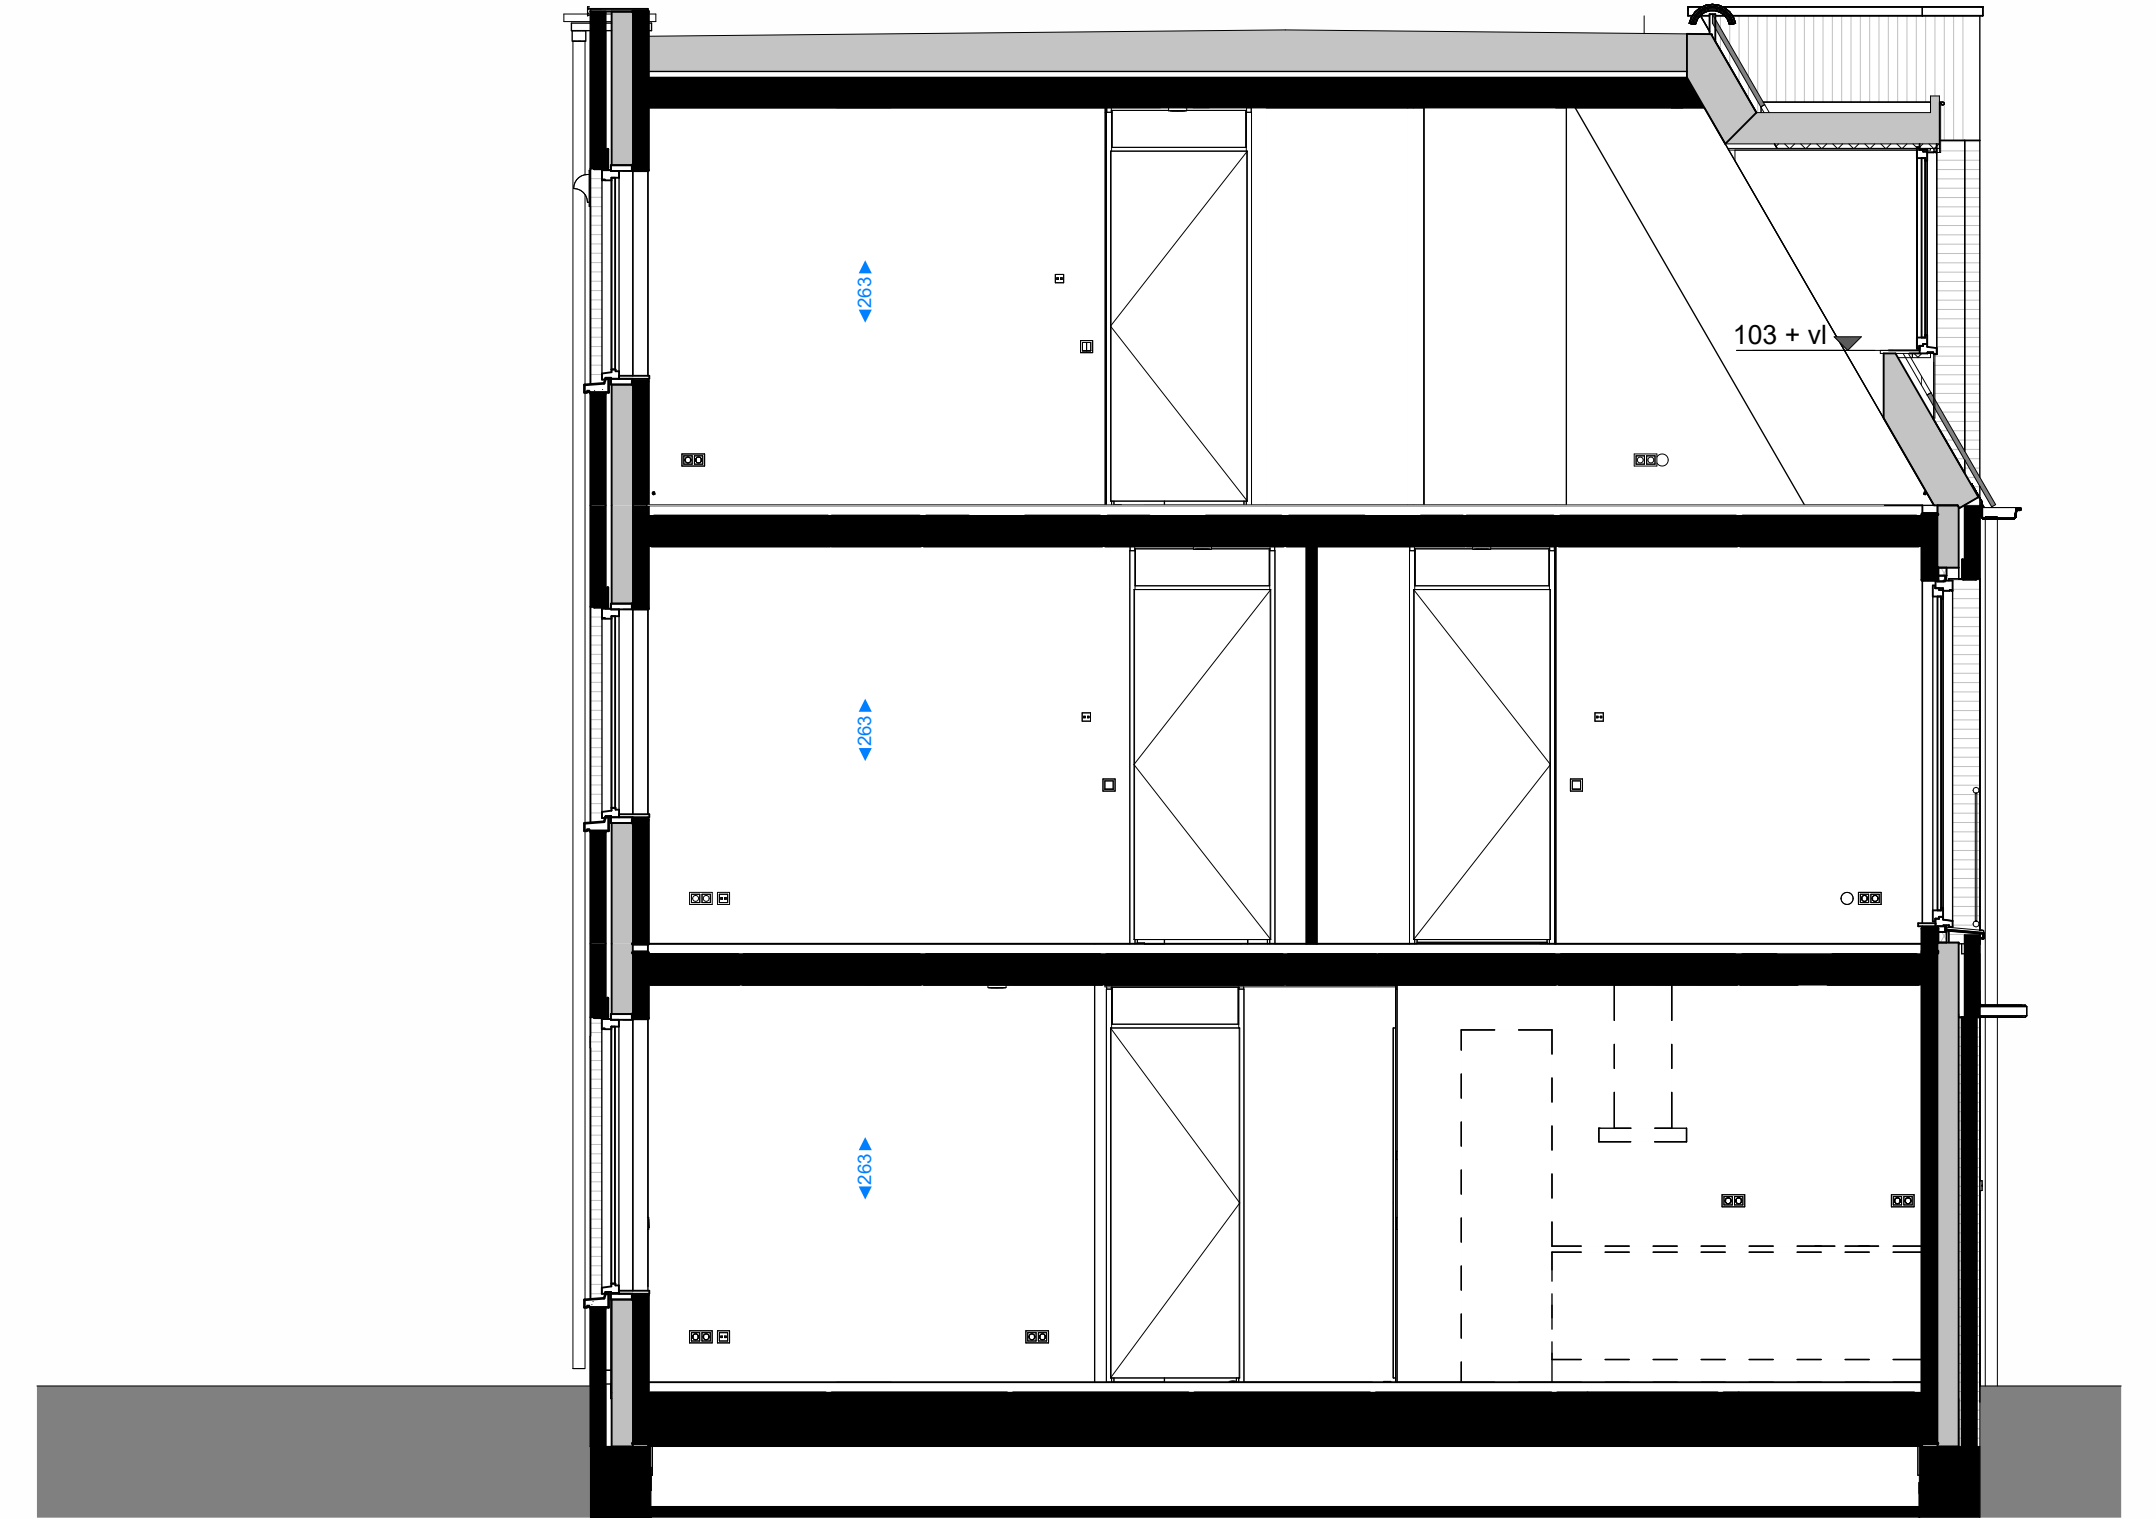


doorsnede

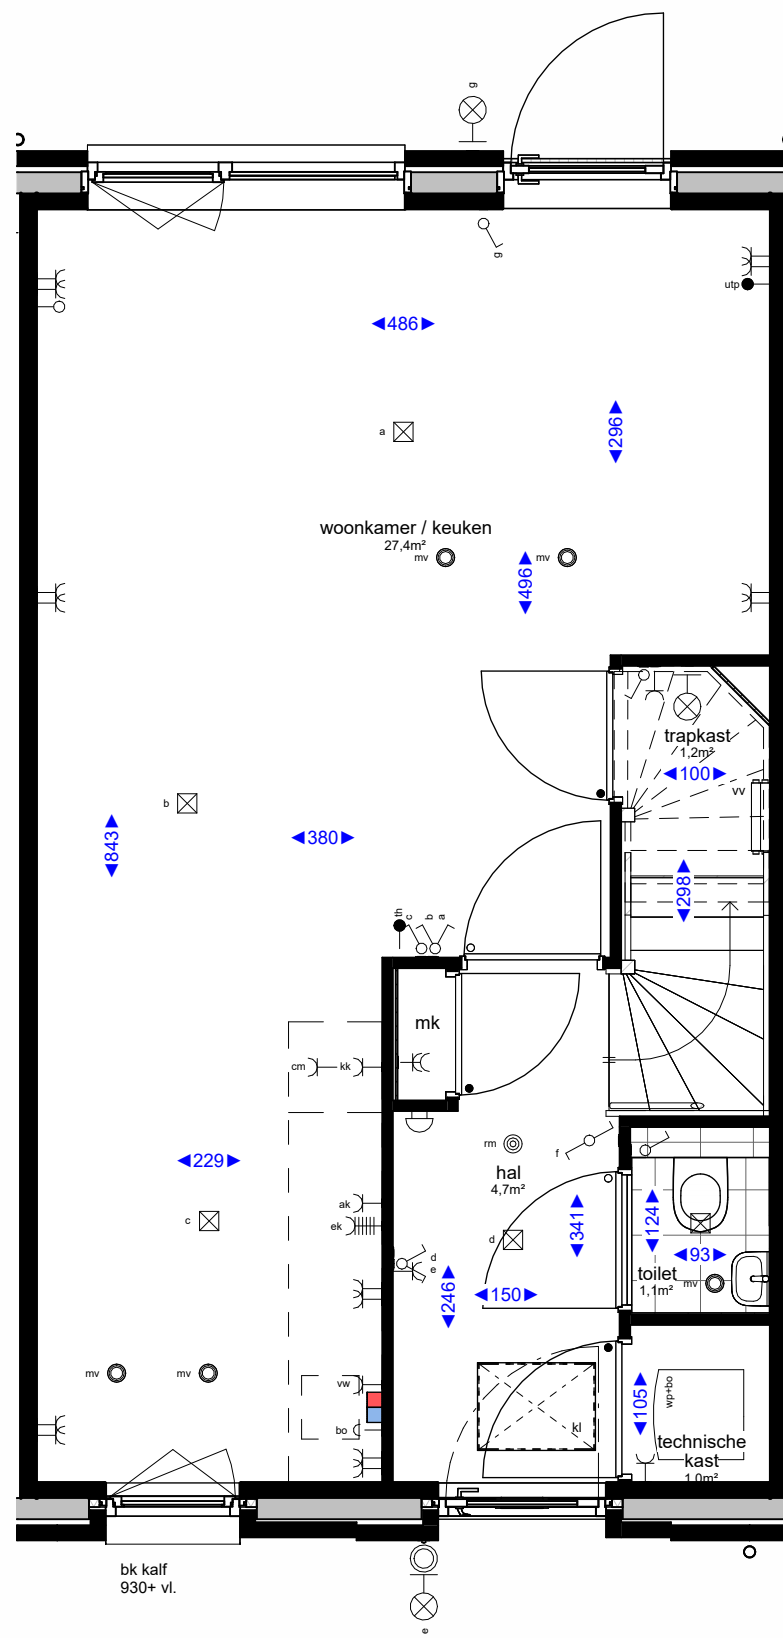

begane grond

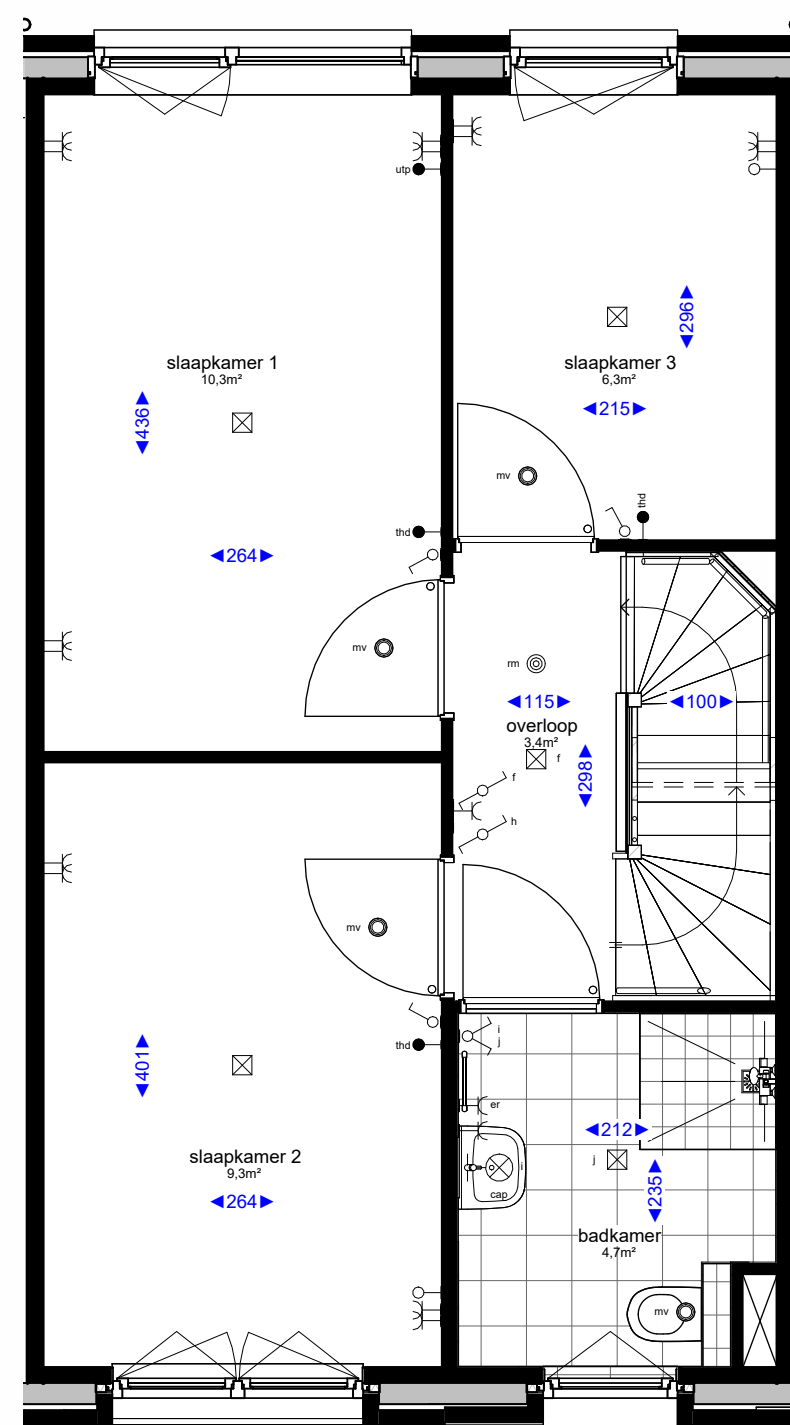

eerste verdieping

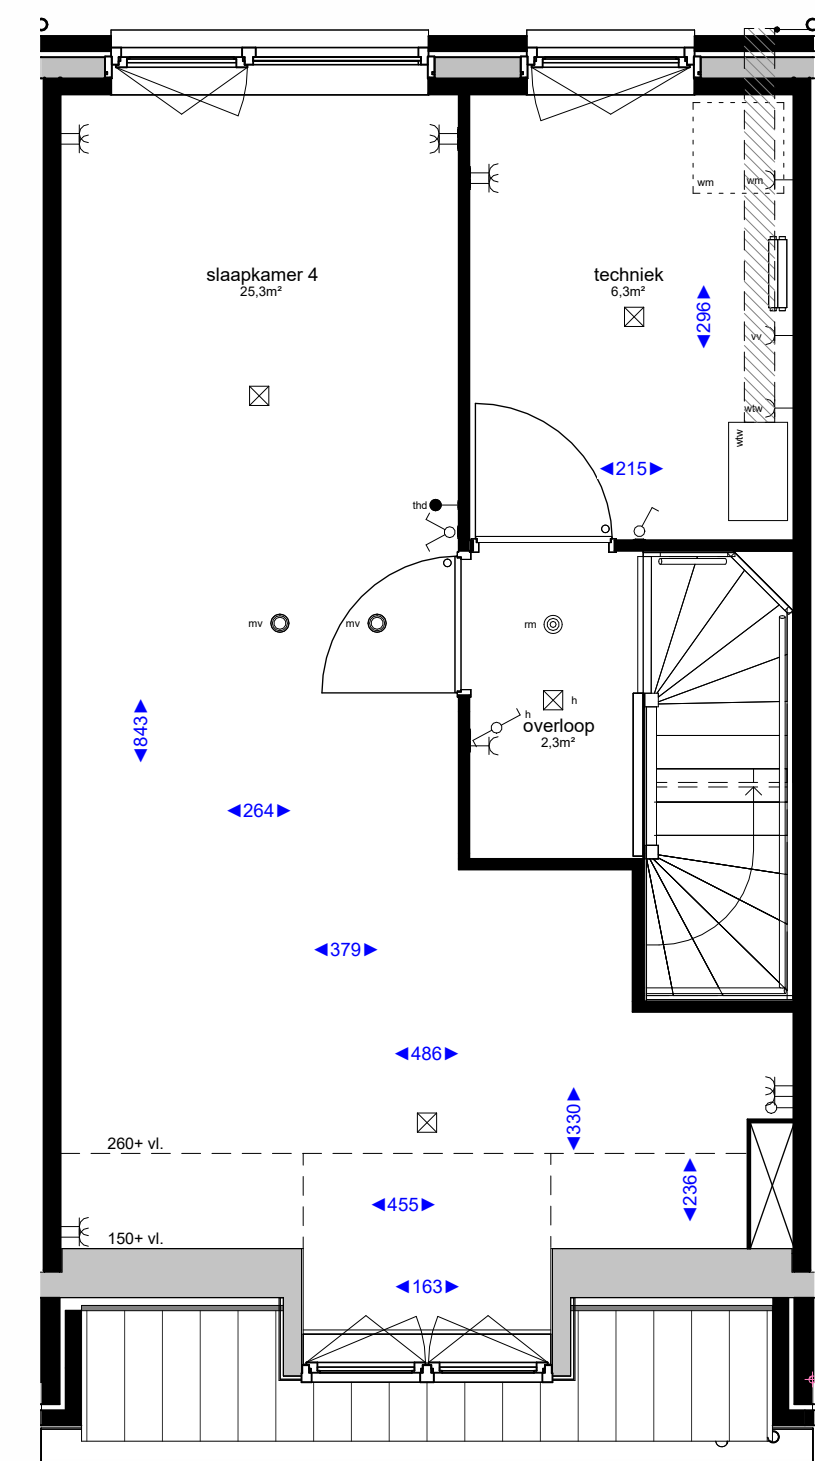


tweede verdieping

Renvooi algemeen		Bouwkundig renvooi	
	hemelwaterafvoer		WTW-box incl. vrije ruimte tbv onderhoud en leidingzone
	Wasmachine opstelling		o symbol binnendeur met bovenlicht
	verdelers vloerverwarming		• symbol binnendeur met dicht paneel
	boiler + warmtepomp		o afzuigpunt in het plafond t.b.v. mv installatie
			◀ afzuigpunt aan de wand t.b.v. mv installatie
			→ koudwater tap punt
			(niet) dragende wanden
			isolatie

Elektra		Hoogtes elektra	
	enkele schakelaar		wandcontactdoos algemeen 30+
	dubbele schakelaar		schakelaars 105+
	wisselschakelaar		bedrukker 130+
	enkele wandcontactdoos met randaarde		ruimte thermostaat 150+
	dubbele wandcontactdoos met randaarde		wandlichtpunt 225+
	plafondlicht aansluitpunt		wandlichtpunt badkamer 210+
	enkele wandcontactdoos t.b.v. afzuigkap		wandlichtpunt zolder 210+
	enkele wandcontactdoos t.b.v. elektrisch koken		loze leiding 30+
	enkele wandcontactdoos t.b.v. koelkast		wasmachine 30+
	enkele wandcontactdoos t.b.v. elektrische radiator		wasdroger (optioneel) 30+
			mechanische ventilatie 150+
			watertappunt buiten 50+
			watertappunt binnen 120+

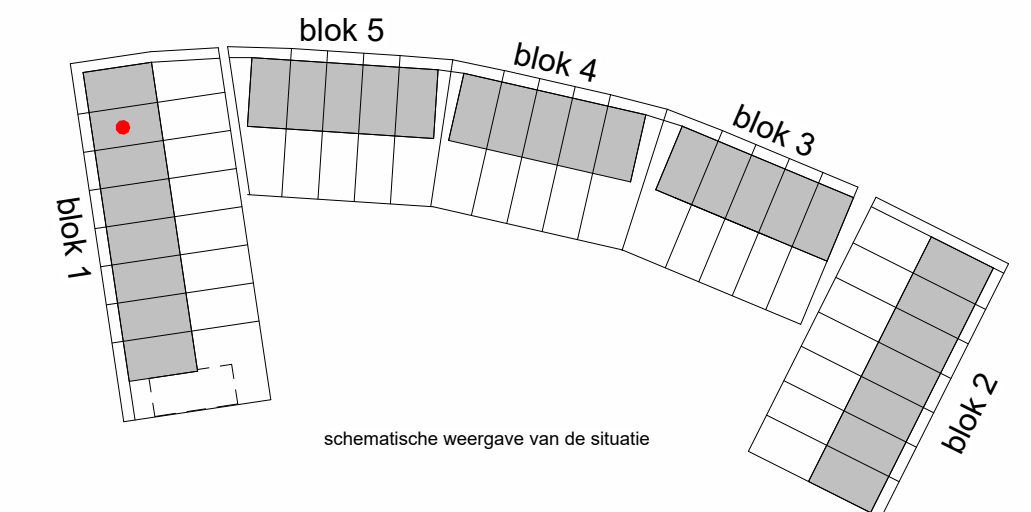

**Disclaimer**

- De aangegeven lichtpunten, wandcontactdozen, schakelaars, wtw e.d. zijn indicatief en kunnen om technische redenen door de installateurs nog aan wijzigingen onderhevig zijn.
- De aangegeven plaats en afmeting van de verschillende installaties, hemelwaterafvoeren en bijbehorende aansluitpunten zijn indicatief.
- Aanrijd en positie MV-ventilatie zijn indicatief.
- De kleuren van de kozijnen, meubelwerk, houtwerk en overig weergegeven elementen worden uitgevoerd conform de kleur- en materiaalstaat als opgenomen in de technische omschrijving.
- Alle maten zijn circa maten.
- Alle maten zijn aangegeven in centimeters (cm).

Project : <b>Westerhof</b>	Bouwnummer : <b>02</b>
Onderdeel : <b>Verkooptekening</b>	Formaat : <b>A1</b>
Betref : <b>Luther</b>	Schaal : <b>1:50</b>
	Datum : <b>17-05-2023</b>
	Versie : <b>A:</b>
	<b>B:</b>
	<b>C:</b>

