



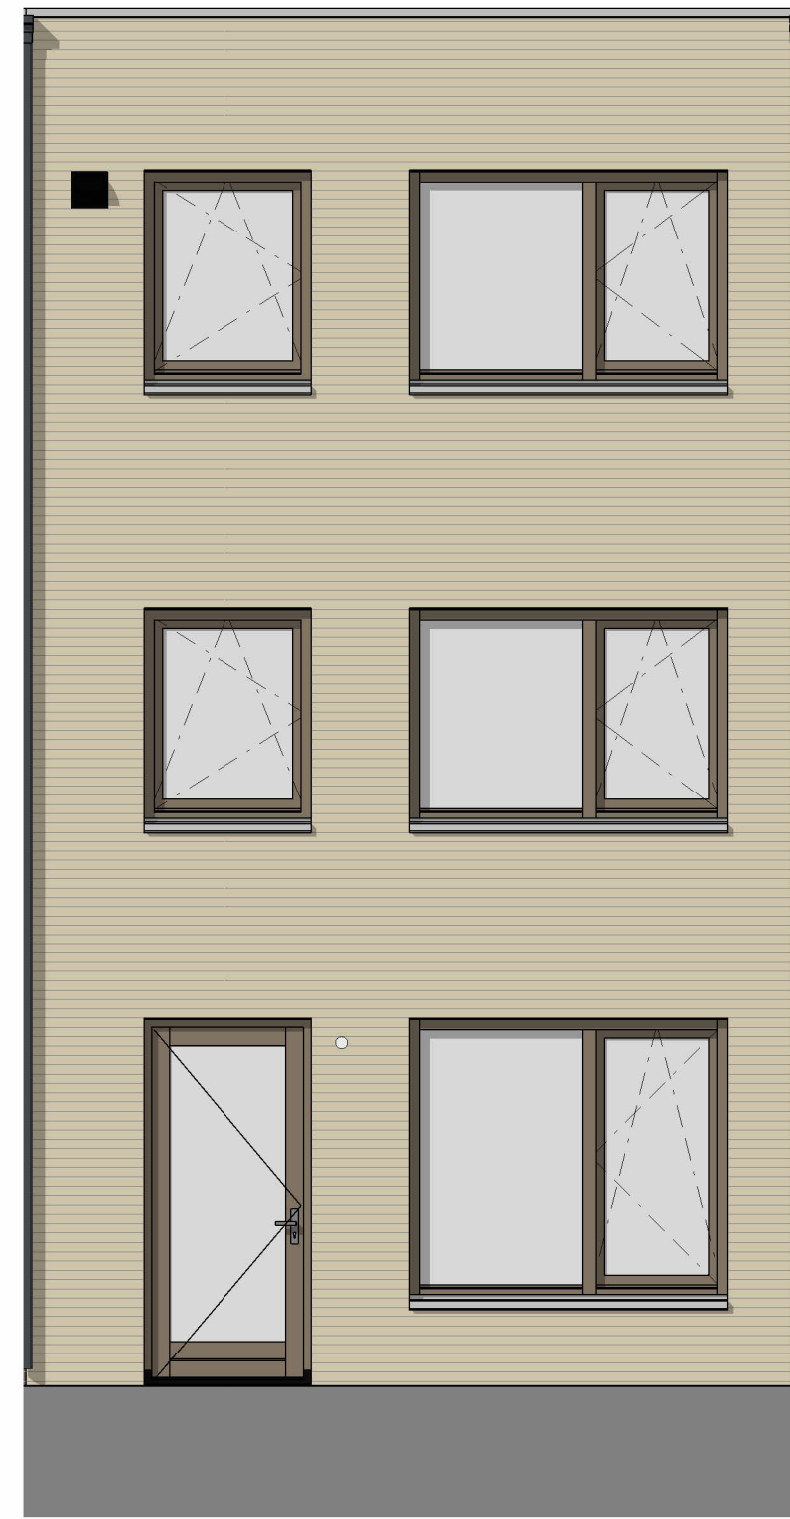


voorgevel




achtergevel

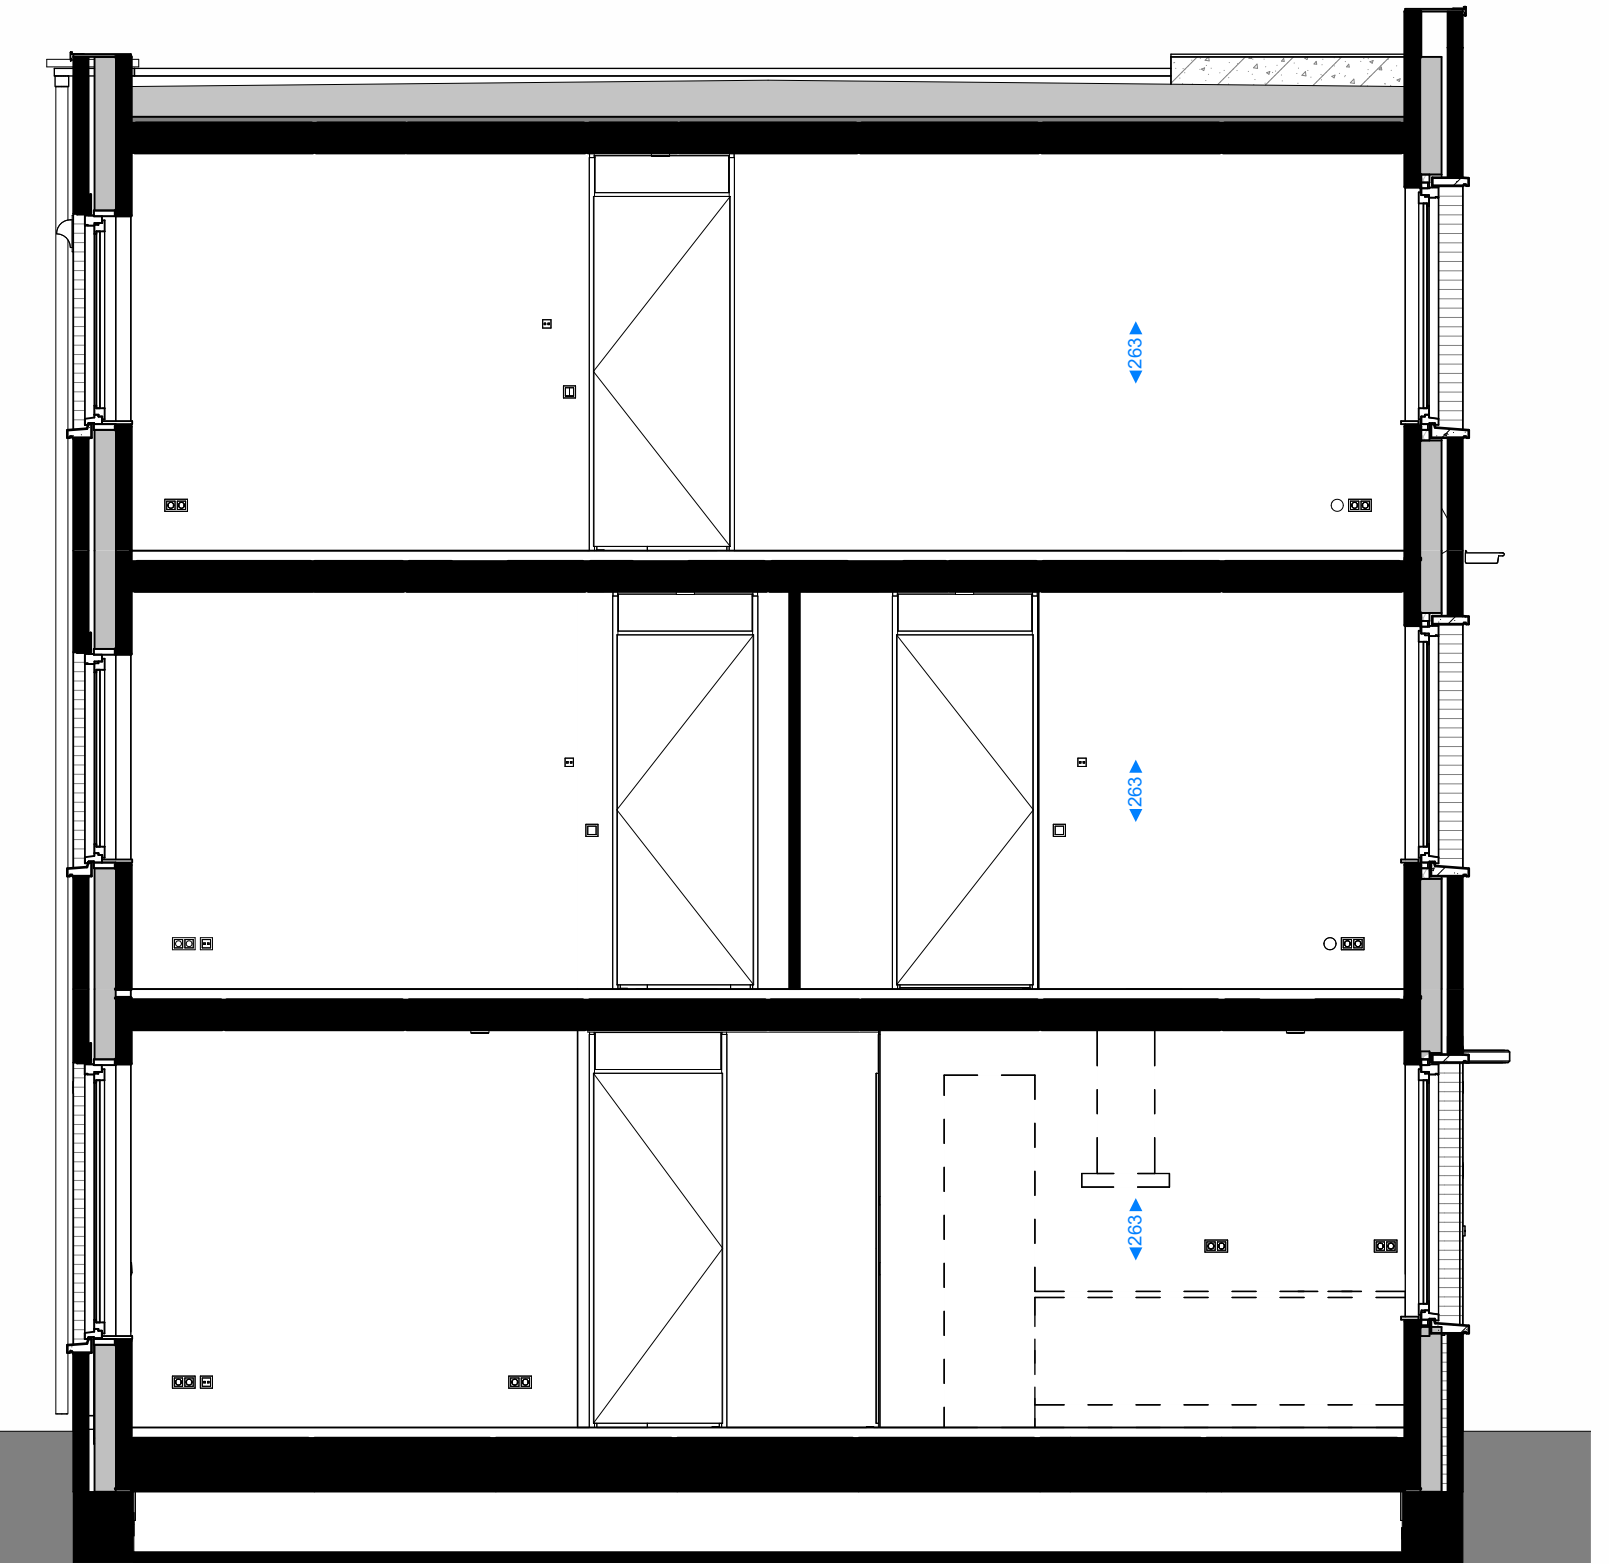


doorsnede

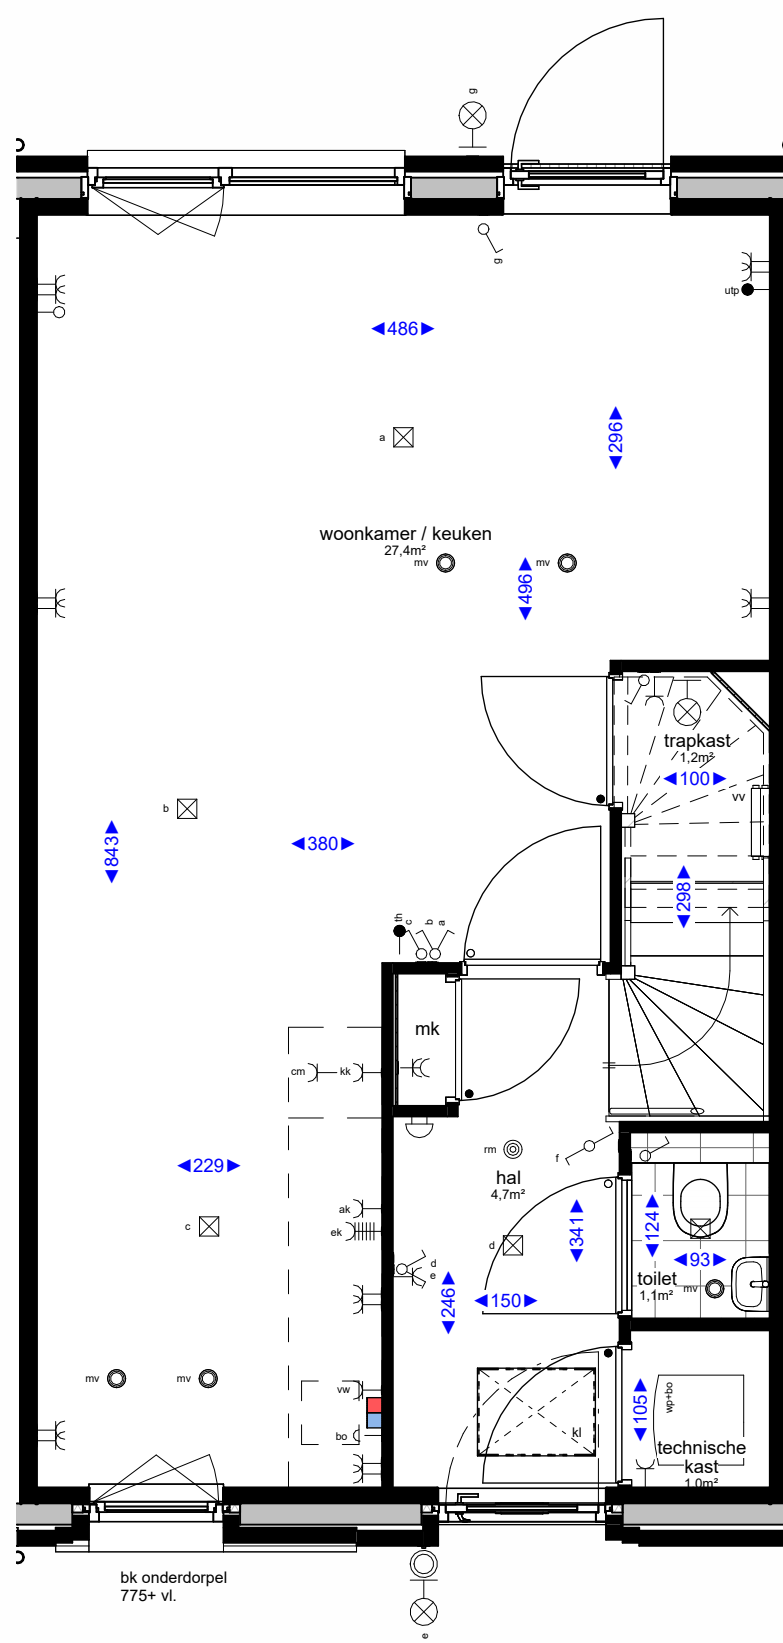

begane grond

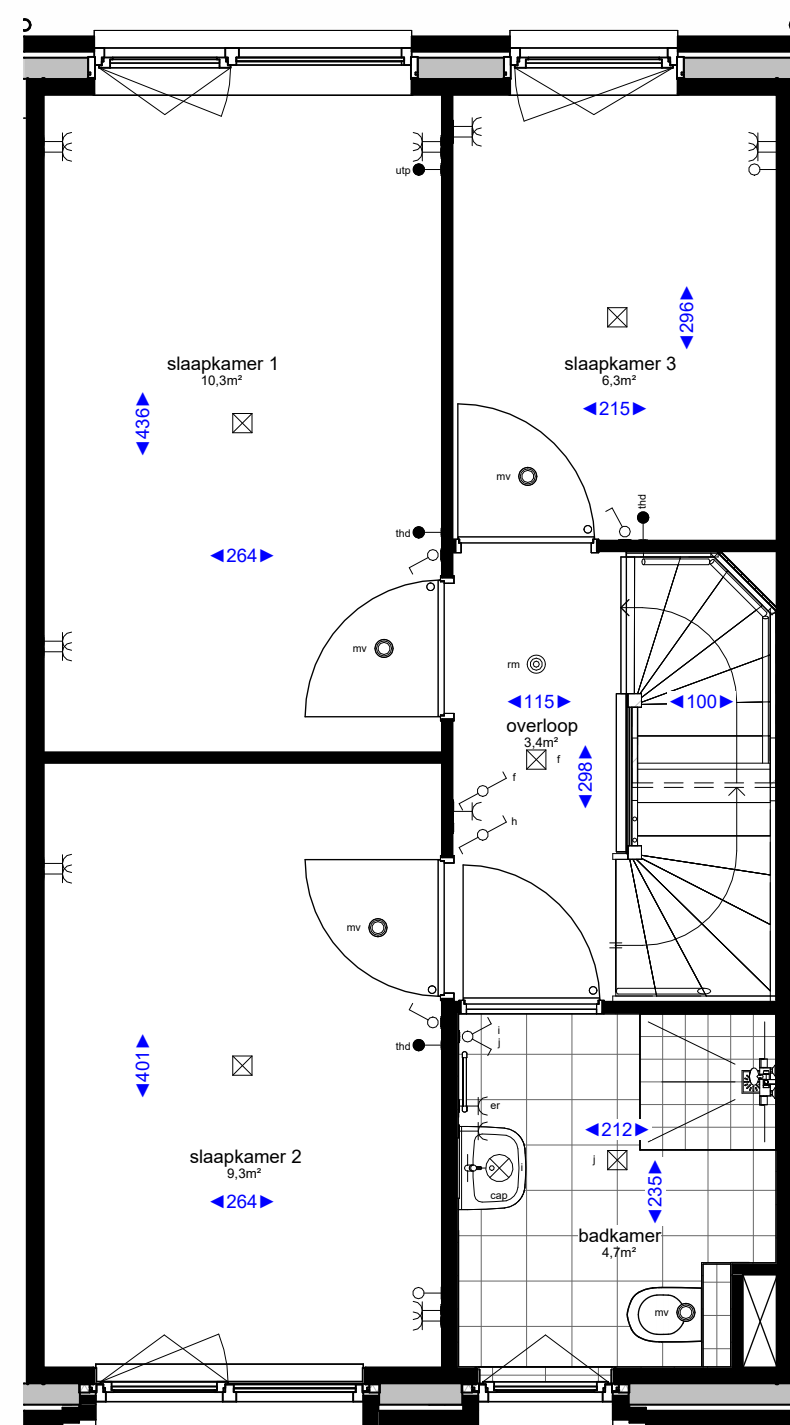


eerste verdieping

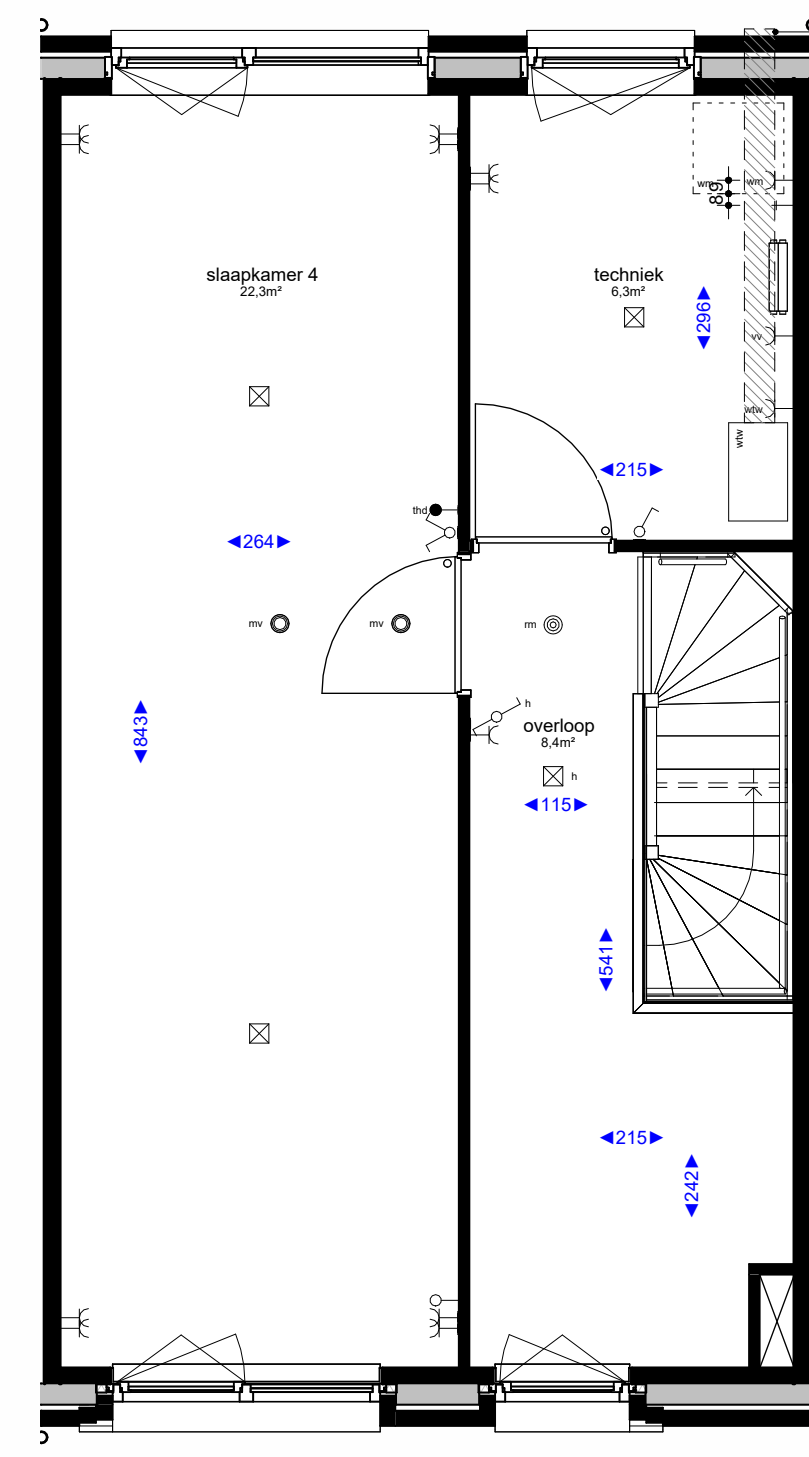

tweede verdieping

Renvooi algemeen		Bouwkundig renvooi	
	hemelwaterafvoer		WTW-box incl. vrije ruimte tbv onderhoud en leidingzone
	Wasmachine opstelling		o symbol binnendeur met bovenlicht
	kruipruimte		• symbol binnendeur met dicht paneel
	verdelers vloerverwarming		o afzuigpunt in het plafond t.b.v. mv installatie
	boiler + warmtepomp		◀ afzuigpunt aan de wand t.b.v. mv installatie
			→ koudwater tap punt
Elektra		Hoogtes elektra	
	enkele schakelaar		aansluitpunt onbedraad
	dubbele schakelaar		aansluitpunt bedraad (eventueel kopersoptie)
	wisselschakelaar		aansluitpunt thermostaat
	enkele wandcontactdoos met randaarde		draadloze thermostaat
	dubbele wandcontactdoos met randaarde		loze leiding t.b.v. boiler
	plafondlicht aansluitpunt		draadloze M.V. schakelaar
	wandlicht aansluitpunt		enkele wandcontactdoos t.b.v. afzuigkap
	rookmelder		enkele wandcontactdoos t.b.v. elektrisch koken
	bedrukker		enkele wandcontactdoos t.b.v. koelkast
	schel		enkele wandcontactdoos t.b.v. elektrische radiator
			wandcontactdoos algemeen 30+
			schakelaars 105+
			bedrukker 130+
			ruimte thermostaat 150+
			wandlichtpunt 225+
			wandlichtpunt badkamer 210+
			wandlichtpunt zolder 210+
			loze leiding 30+
			wasmachine 30+
			wasdroger (optioneel) 30+
			mechanische ventilatie 150+
			watertappunt buiten 50+
			watertappunt binnen 120+

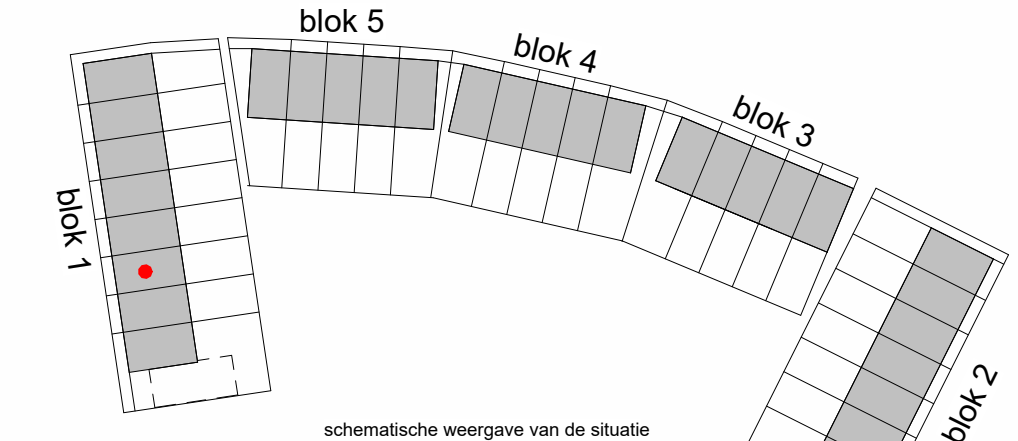

Disclaimer
 • De aangegeven lichtpunten, wandcontactdozen, schakelaars, wtw e.d. zijn indicatief en kunnen om technische redenen door de installateurs nog aan wijzigingen onderhevig zijn.
 • De aangegeven plaats en afmeting van de verschillende installaties, hemelwaterafvoeren en bijbehorende aansluitpunten zijn indicatief.
 • Aantal en positie MV-ventielen zijn indicatief.
 • De kleuren van de kozijnen, meubelwerk, houtwerk en overig weergegeven elementen worden uitgevoerd conform de kleur- en materiaalstaat als opgenomen in de technische omschrijving.
 • Alle maten zijn circa maten.
 • Alle maten zijn aangegeven in centimeters (cm).

Project : Westerhof	Bouwnummer : 06
Onderdeel : Verkooptekening	Formaat : A1
Betreeft : Luther	Schaal : 1:50
	Datum : 17-05-2023
	Versie : A:
	B:
	C:

Boele & van Eesteren

WESTERHOF WESTERGOUWE