



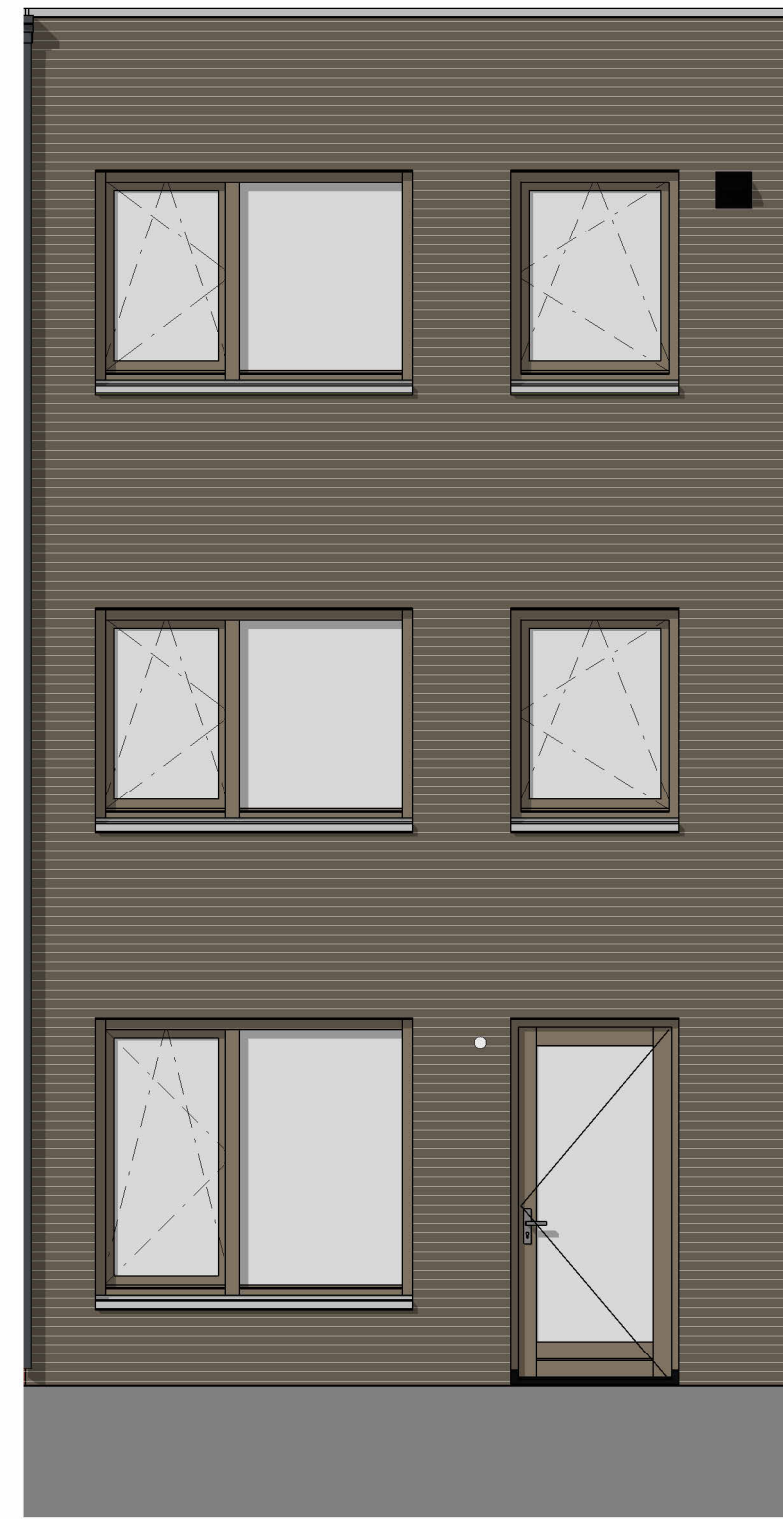


voorgevel




achtergevel

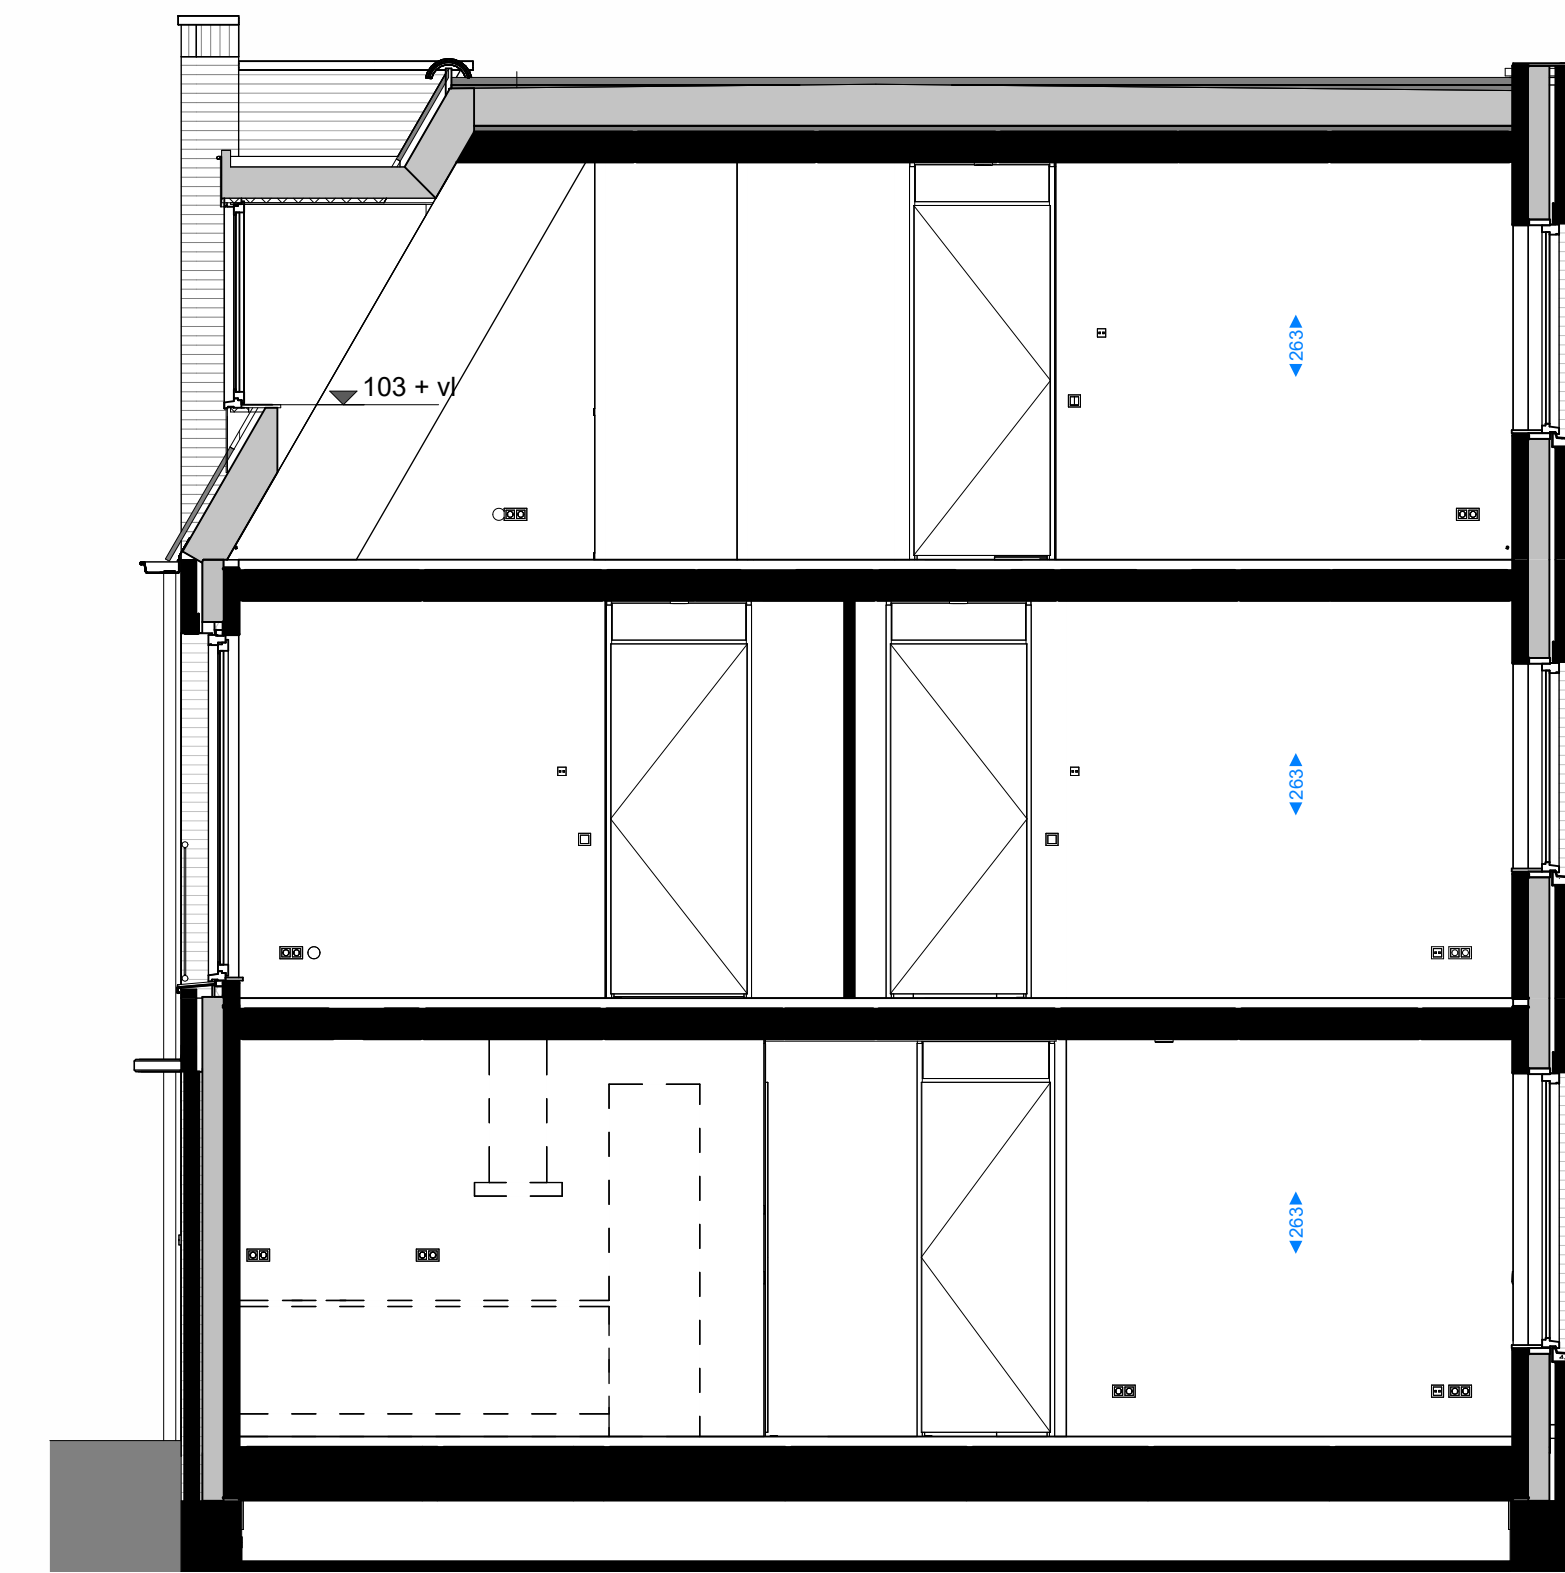


doorsnede

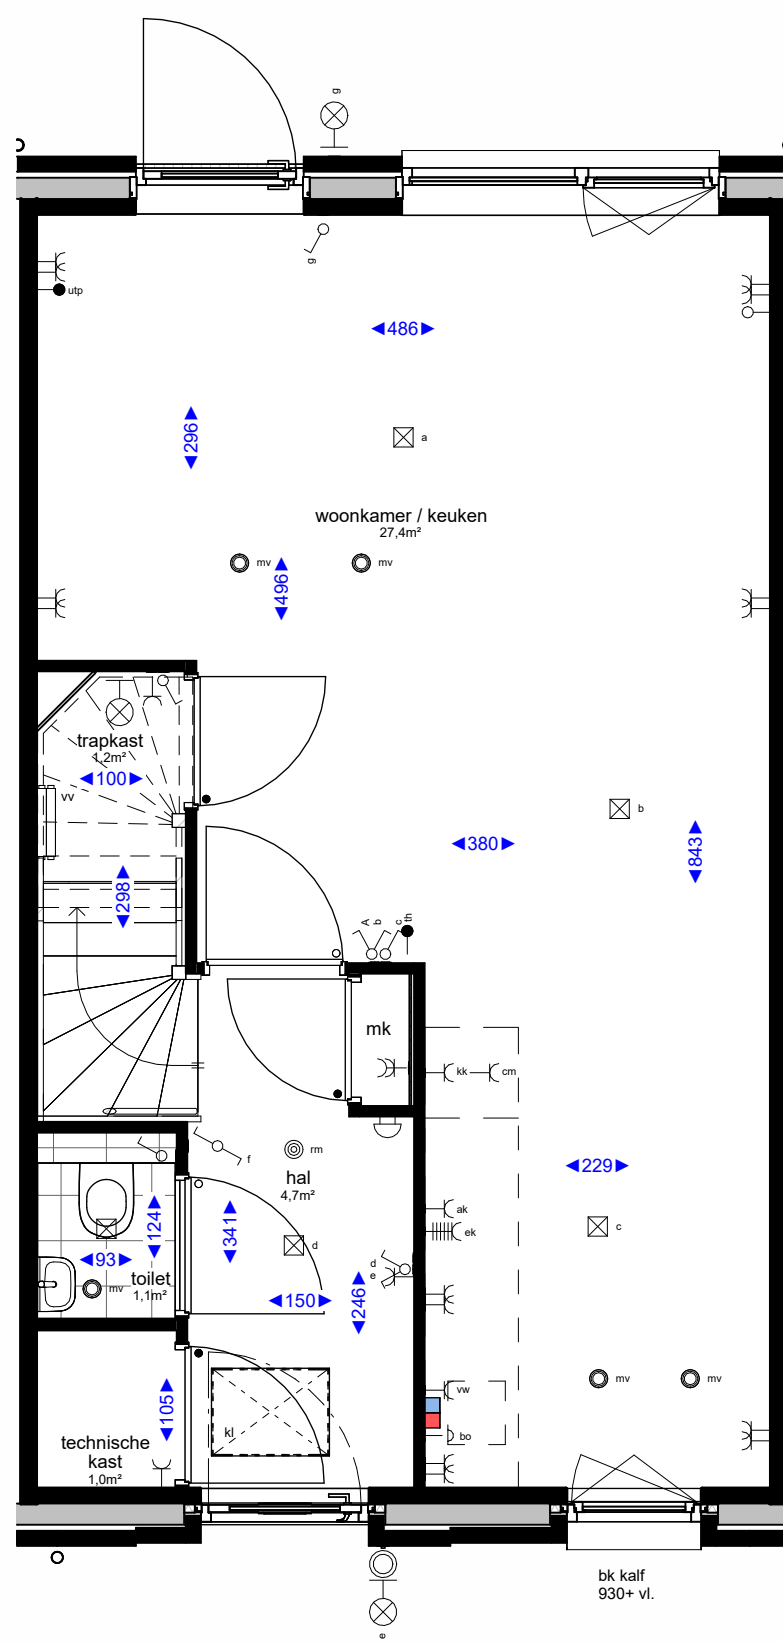

begane grond

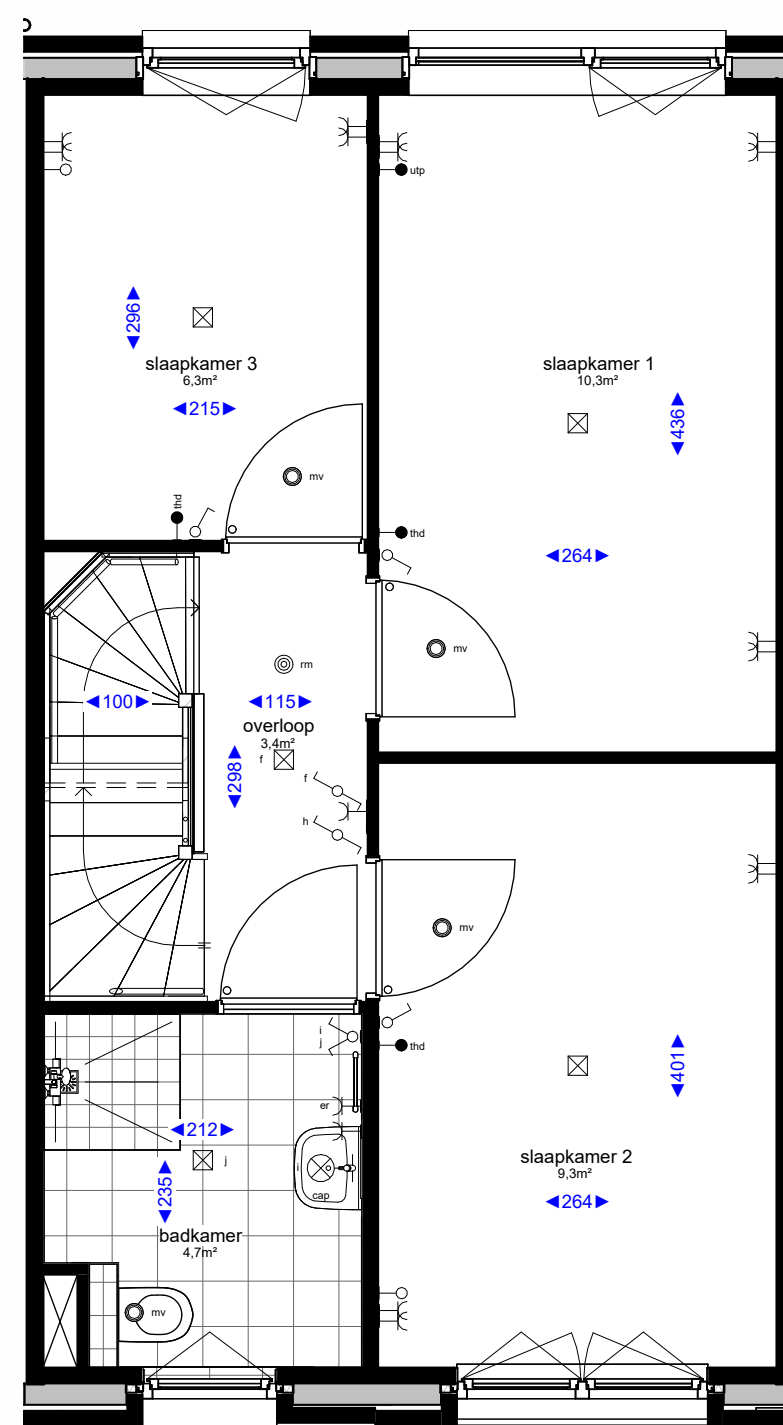

eerste verdieping

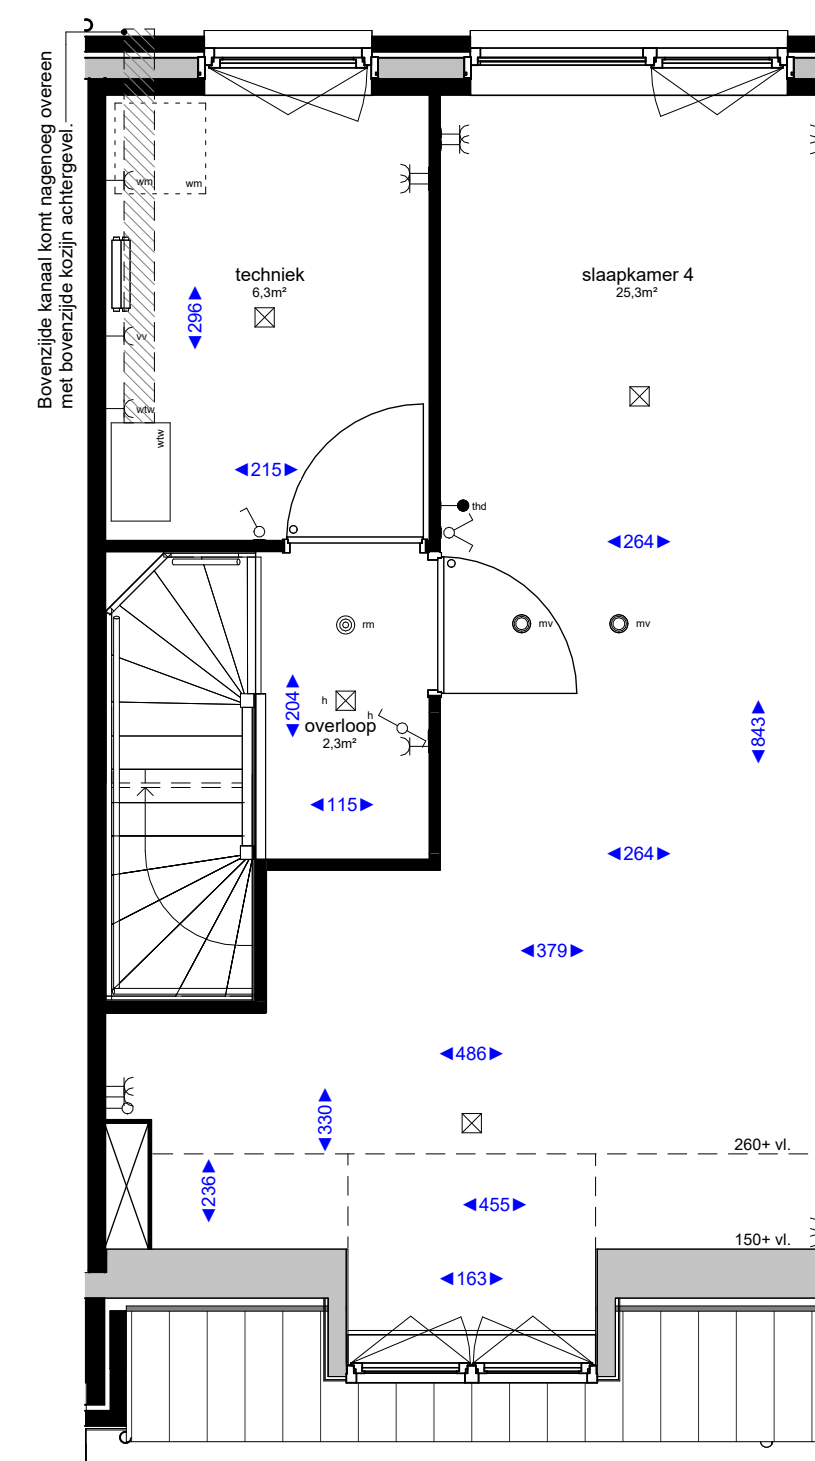


tweede verdieping

Renvooi algemeen		Bouwkundig renvooi	
	hemelwaterafvoer		WTW-box incl. vrije ruimte tbv onderhoud en leidingzone
	Wasmachine opstelling		symbol binnendeur met bovenlicht
	kruipruik		symbol binnendeur met dicht paneel
	verdeler vloerverwarming		afzuigpunt in het plafond t.b.v. mv installatie
	boiler + warmtepomp		afzuigpunt aan de wand t.b.v. mv installatie
			koudwater tap punt
			(niet) dragende wanden
			isolatie

Elektra		Hoogtes elektra	
	enkele schakelaar		aansluitpunt onbedraad 30+
	dubbele schakelaar		aansluitpunt bedraad (eventueel kopersoptie) 105+
	wisselschakelaar		aansluitpunt thermostaat 130+
	enkele wandcontactdoos met randaarde		draadloze thermostaat 150+
	dubbele wandcontactdoos met randaarde		loze leiding t.b.v. boiler 225+
	plafondlicht aansluitpunt		draadloze M.V. schakelaar 210+
	wandlicht aansluitpunt		enkele wandcontactdoos t.b.v. afzuigkap 210+
	rookmelder		enkele wandcontactdoos t.b.v. elektrisch koken 30+
	bedrukker		enkele wandcontactdoos t.b.v. koelkast 30+
	schel		enkele wandcontactdoos t.b.v. elektrische radiator 30+
			wandcontactdoos algemeen 105+
			schakelaars 130+
			bedrukker 130+
			ruimte thermostaat 150+
			wandlichtpunt 225+
			wandlichtpunt badkamer 210+
			wandlichtpunt zolder 210+
			loze leiding 30+
			wasmachine 30+
			wasdroger (optioneel) 30+
			mechanische ventilatie 150+
			watertappunt buiten 50+
			watertappunt binnen 120+

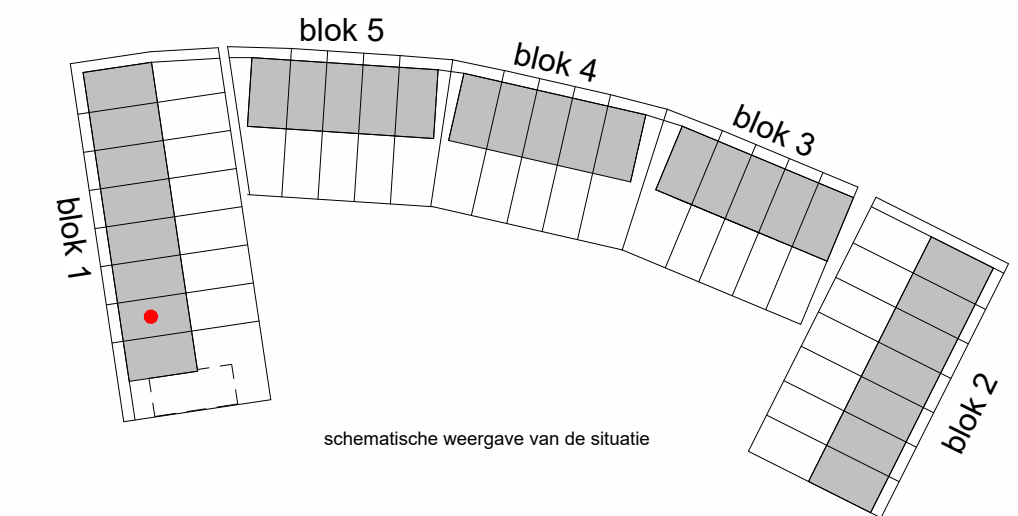

**Disclaimer**

- De aangegeven lichtpunten, wandcontactdozen, schakelaars, wtw e.d. zijn indicatief en kunnen om technische redenen door de installateurs nog aan wijzigingen onderhevig zijn.
- De aangegeven plaats en afmeting van de verschillende installaties, hemelwaterafvoeren en bijbehorende aansluitpunten zijn indicatief.
- Aantal en positie M.V.-ventilatoren zijn indicatief.
- De kleuren van de kozijnen, metselwerk, houtwerk en overig weergegeven elementen worden uitgevoerd conform de kleur- en materiaalstaat als opgenomen in de technische omschrijving.
- Alle maten zijn circa maten.
- Alle maten zijn aangegeven in centimeters (cm).

Project : <b>Westerhof</b>	Bouwnummer : <b>07</b>
Onderdeel : <b>Verkooptekening</b>	Formaat : <b>A1</b>
Betref : <b>Luther</b>	Schaal : <b>1:50</b>
	Datum : <b>17-05-2023</b>
	Versie : <b>A:</b>
	<b>B:</b>
	<b>C:</b>

