






voorgevel

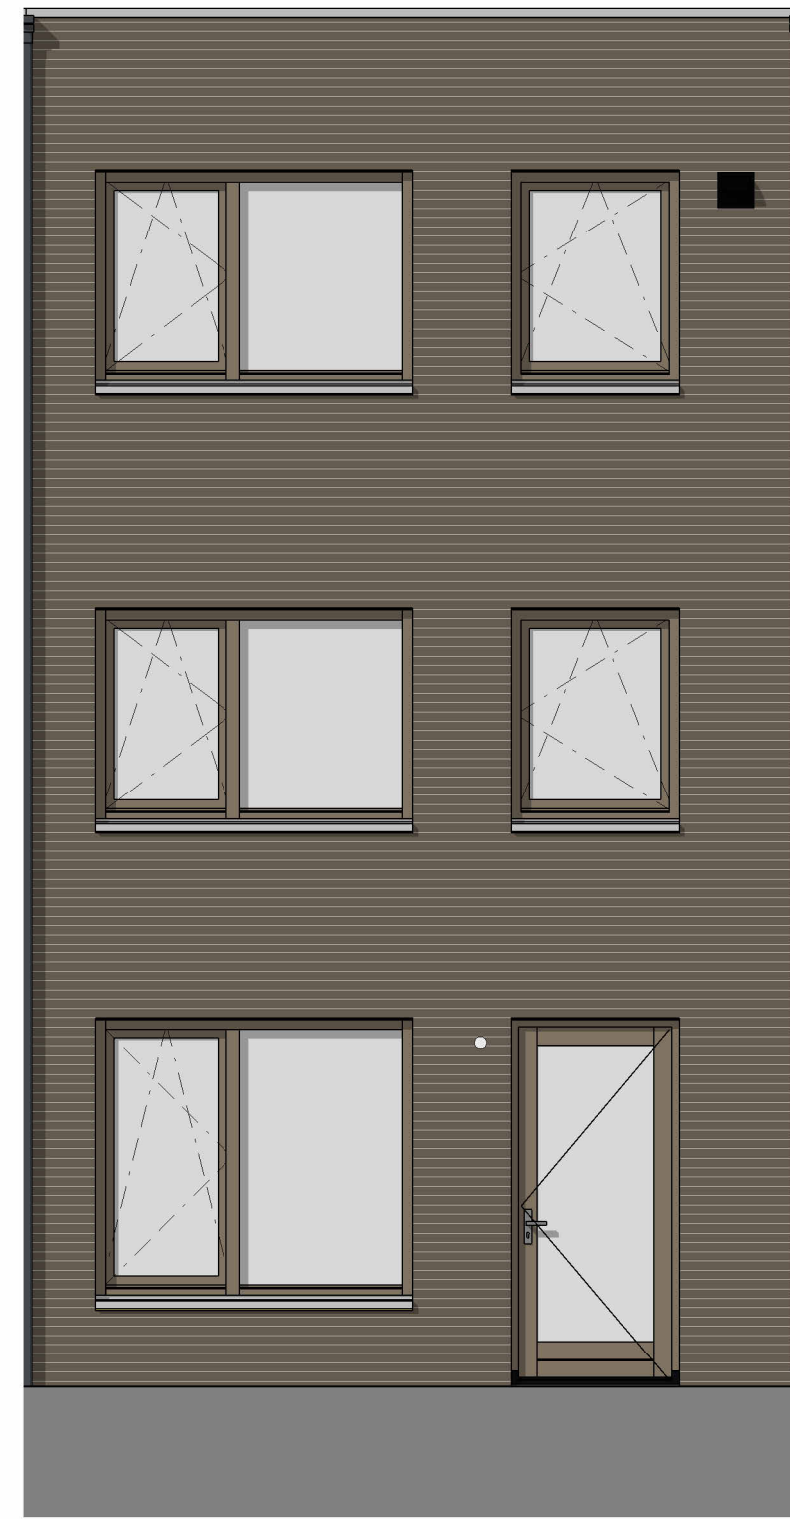


achtergevel

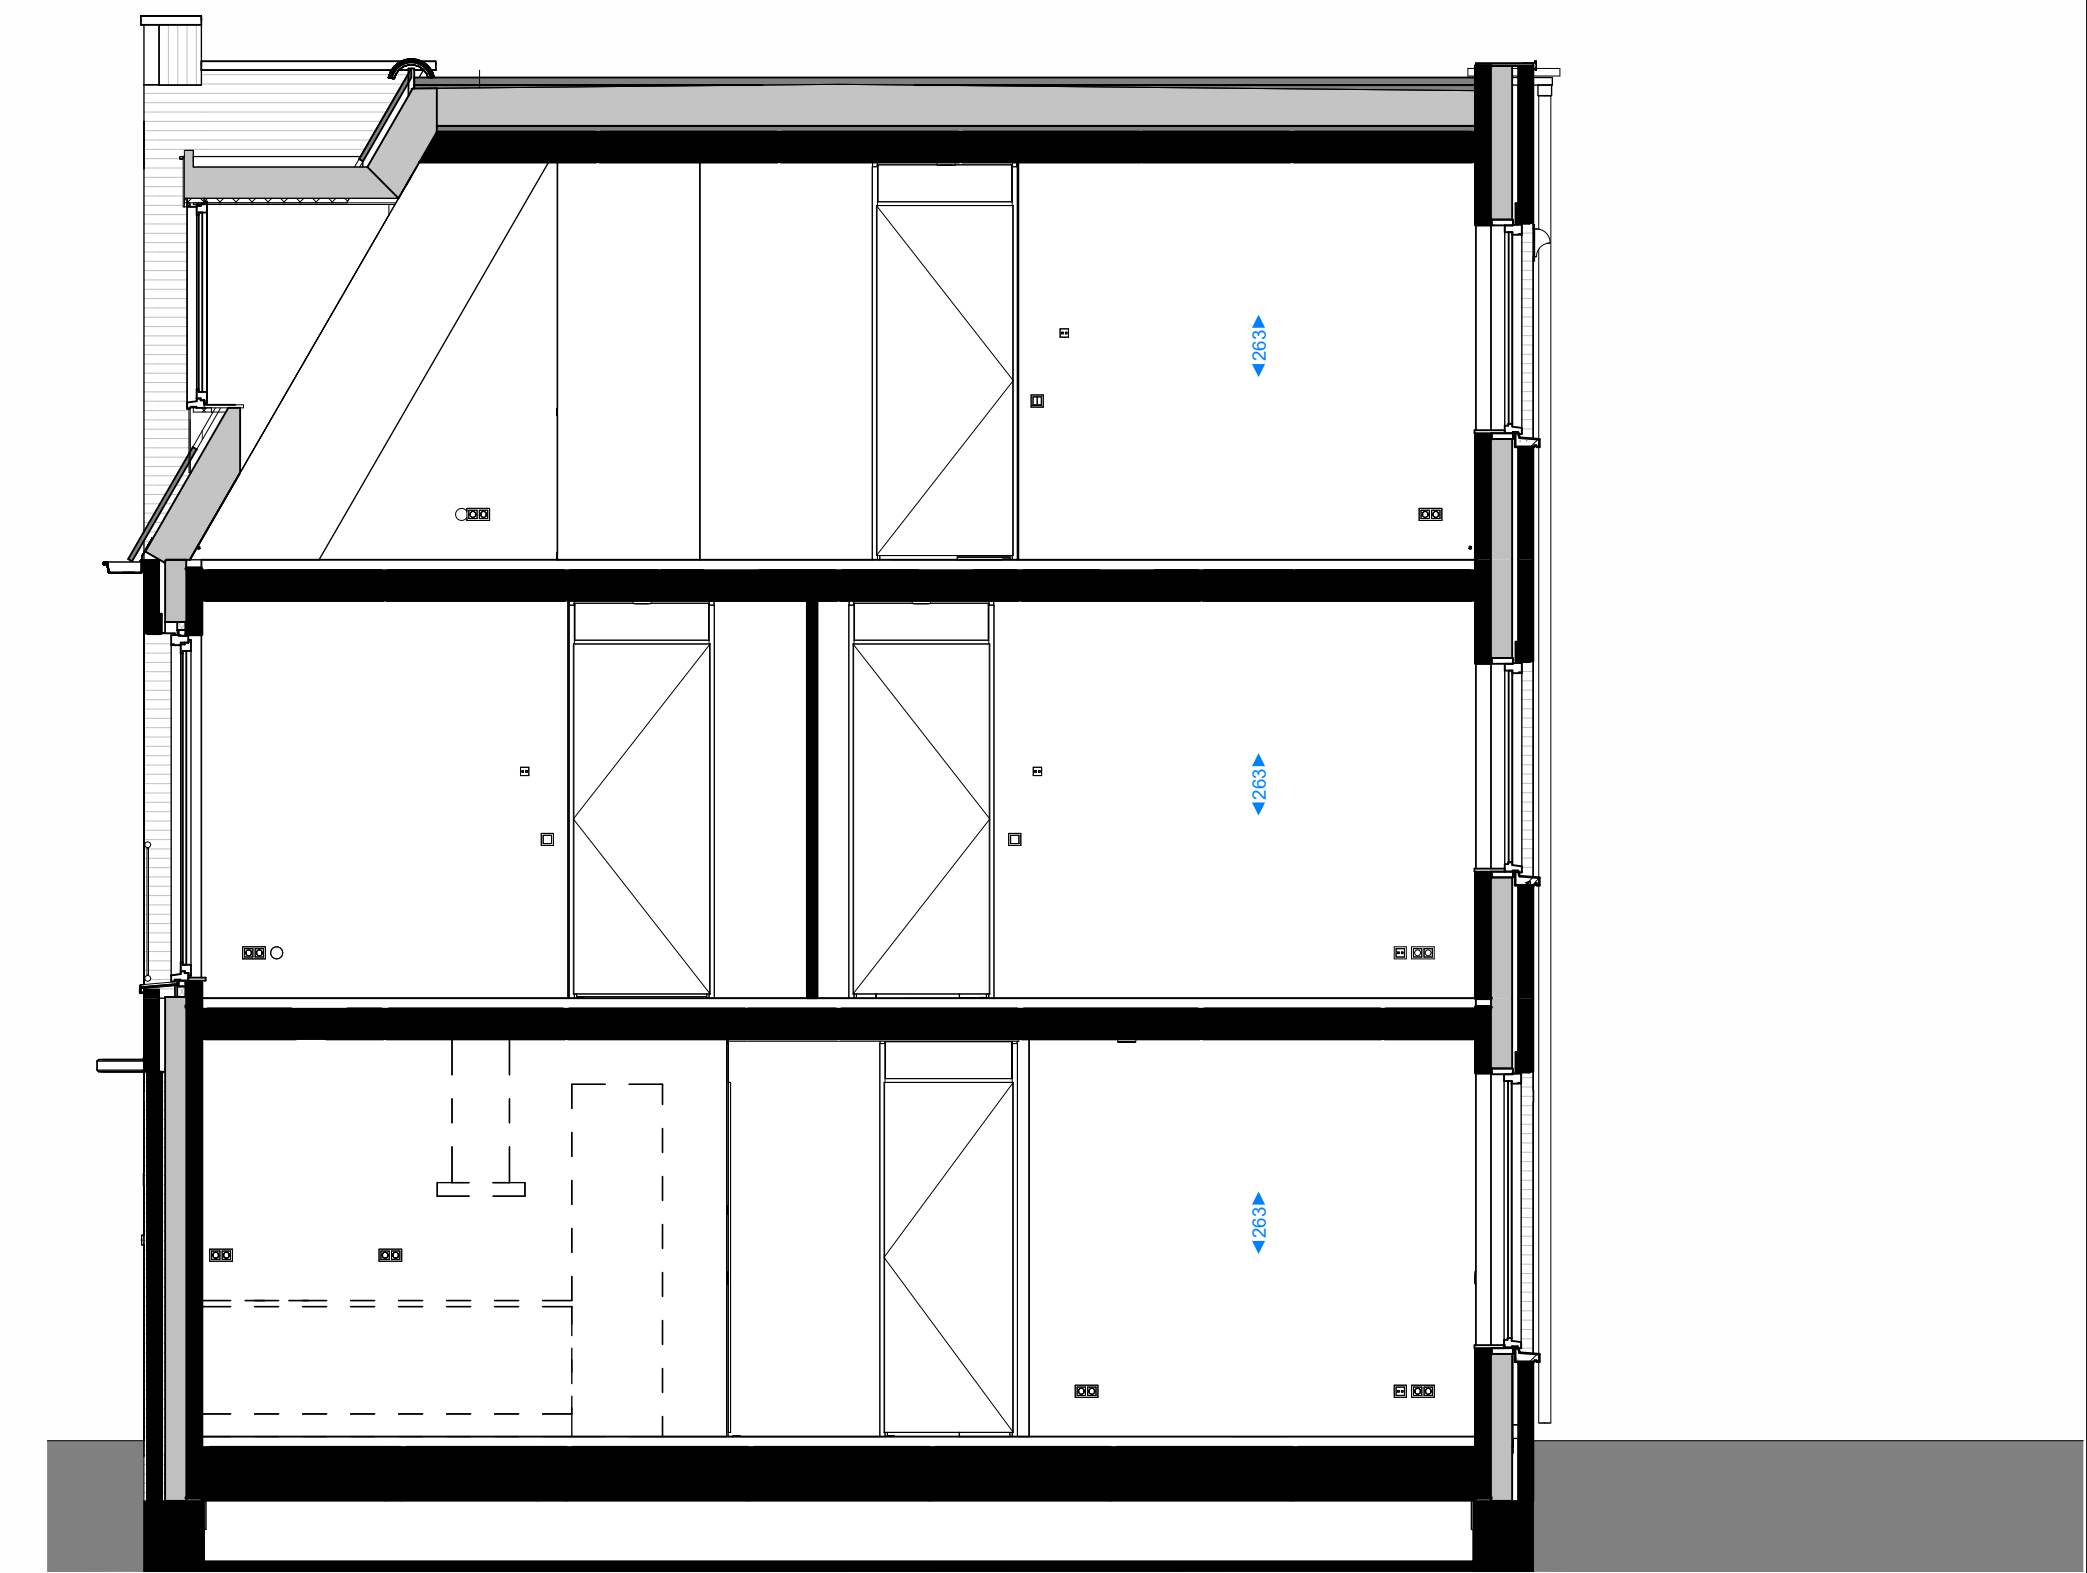


doorsnede

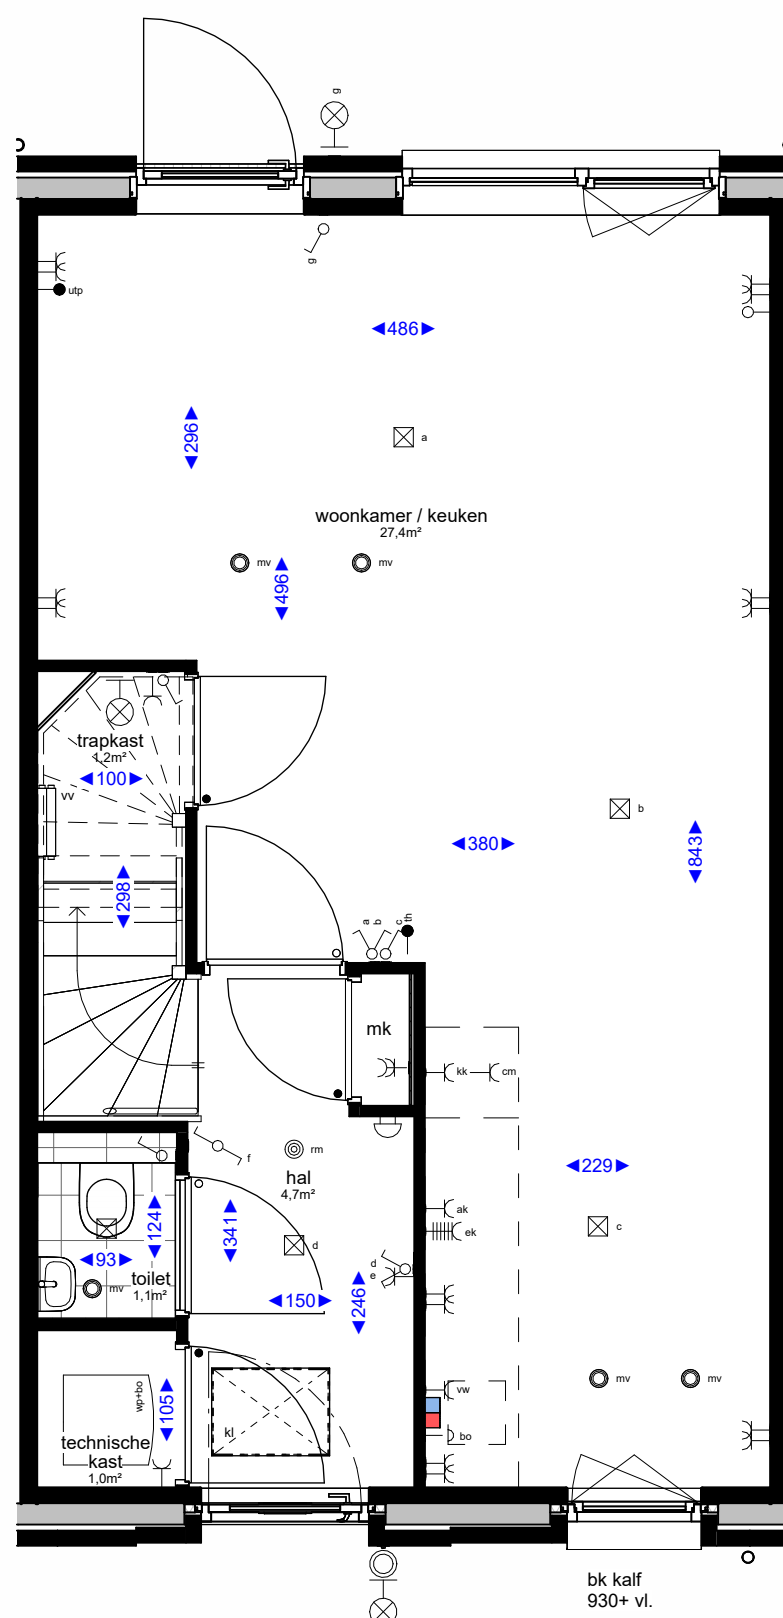

begane grond

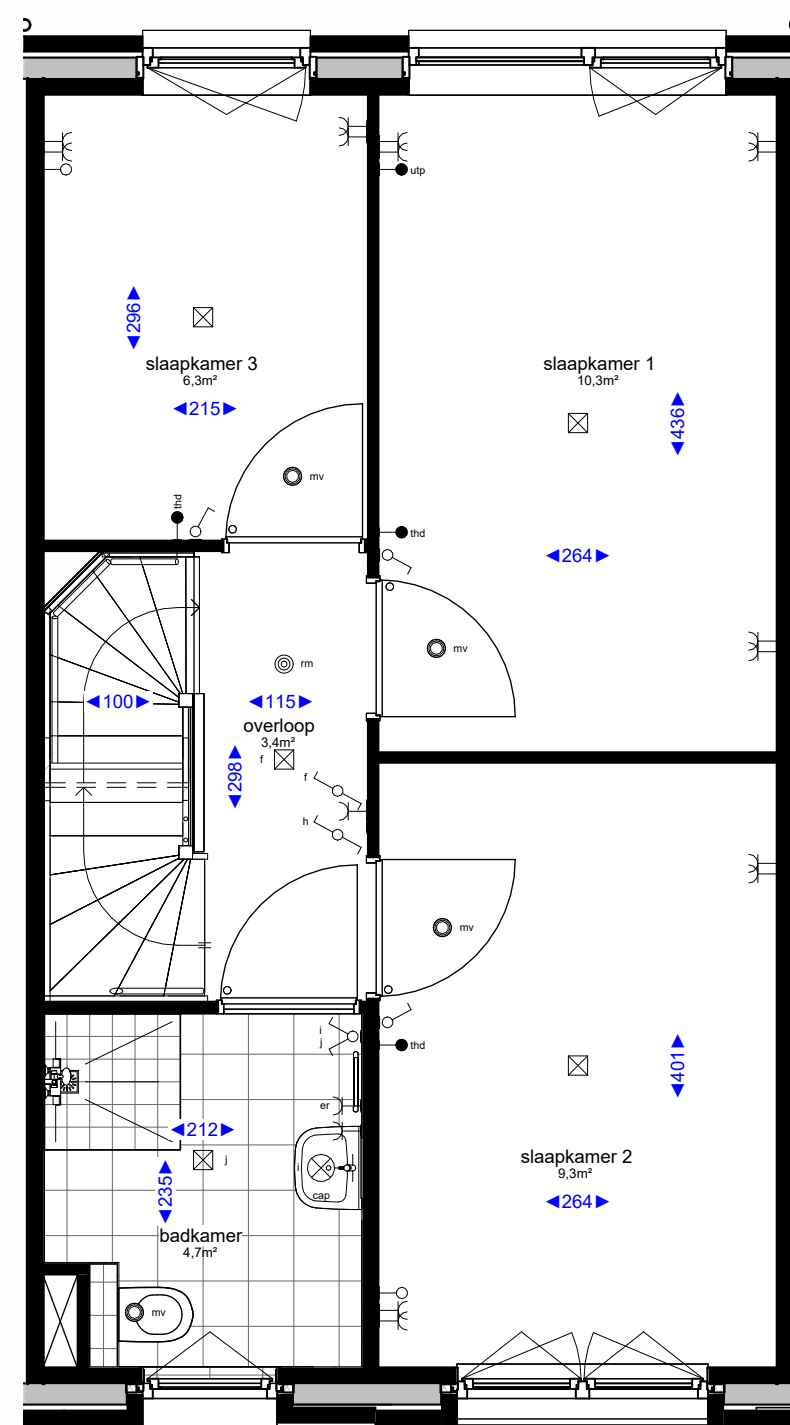


eerste verdieping

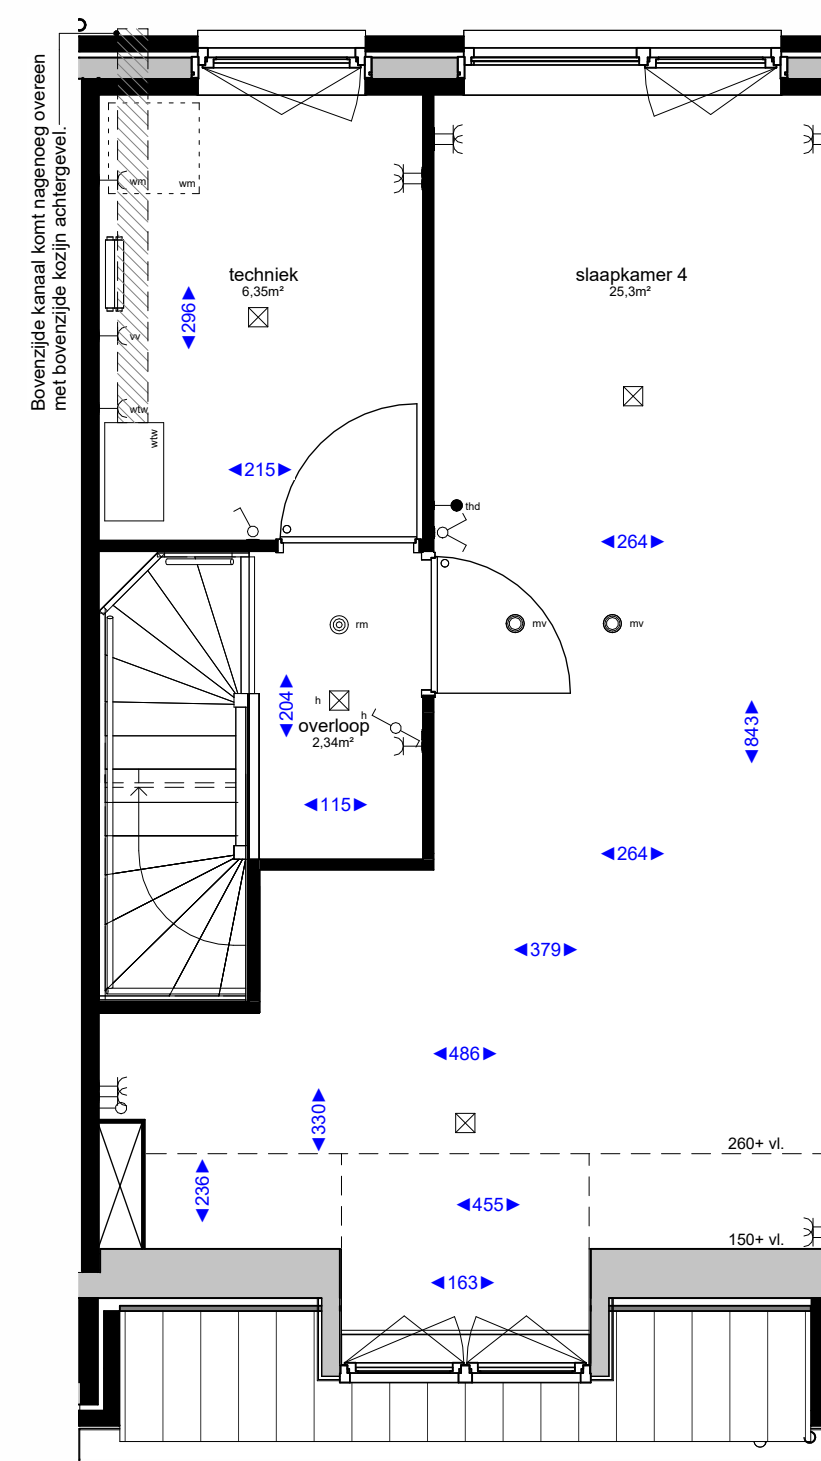

tweede verdieping

Renvooi algemeen		Bouwkundig renvooi	
	hemelwaterafvoer		(niet) dragende wanden
	Wasmachine opstelling		isolatie
	kruipruik		WTW-box incl. vrije ruimte tbv onderhoud en leidingzone
	verdeler vloerverwarming		symbol binnendeur met bovenlicht
	boiler + warmtepomp		symbol binnendeur met dicht paneel
			afzuigpunt in het plafond t.b.v. mv installatie
			afzuigpunt aan de wand t.b.v. mv installatie
			koudwater tap punt
Elektra		Hoogtes elektra	
	enkele schakelaar		aansluitpunt onbedraad 30+
	dubbele schakelaar		aansluitpunt bedraad (eventueel kopersoptie) 105+
	wisselschakelaar		aansluitpunt thermostaat 130+
	enkele wandcontactdoos met randaarde		draadloze thermostaat 150+
	dubbele wandcontactdoos met randaarde		loze leiding t.b.v. boiler 225+
	plafondlicht aansluitpunt		draadloze M.V. schakelaar 210+
	wandlicht aansluitpunt		enkele wandcontactdoos t.b.v. afzuigkap 210+
	rookmelder		enkele wandcontactdoos t.b.v. elektrisch koken 30+
	bedrukker		enkele wandcontactdoos t.b.v. koelkast 30+
	schel		enkele wandcontactdoos t.b.v. elektrische radiator 30+
			wandcontactdoos algemeen 105+
			schakelaars 130+
			bedrukker 130+
			ruimte thermostaat 150+
			wandlichtpunt 225+
			wandlichtpunt badkamer 210+
			wandlichtpunt zolder 210+
			loze leiding 30+
			wasmachine 30+
			wasdroger (optioneel) 30+
			mechanische ventilatie 150+
			watertappunt buiten 50+
			watertappunt binnen 120+

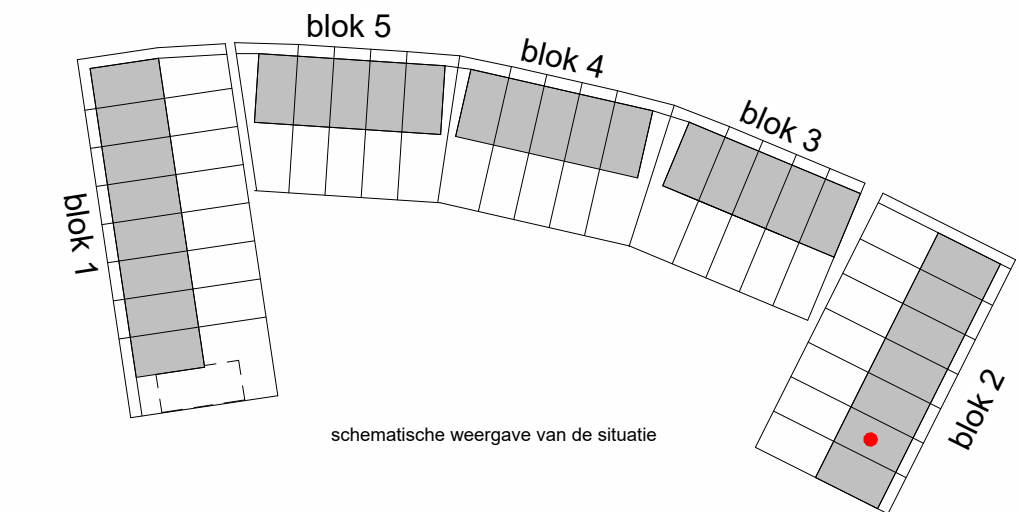

Disclaimer

- De aangegeven lichtpunten, wandcontactdozen, schakelaars, wtw e.d. zijn indicatief en kunnen om technische redenen door de installateurs nog aan wijzigingen onderhevig zijn.
- De aangegeven plaats en afmeting van de verschillende installaties, hemelwaterafvoeren en bijbehorende aansluitpunten zijn indicatief.
- Aantal en positie M.V.-ventilatoren zijn indicatief.
- De kleuren van de kozijnen, metselwerk, houtwerk en overig weergegeven elementen worden uitgevoerd conform de kleur- en materiaalstaat als opgenomen in de technische omschrijving.
- Alle maten zijn circa maten.
- Alle maten zijn aangegeven in centimeters (cm).

Project : Westerhof	Bouwnummer : 10
Onderdeel : Verkooptekening	Formaat : A1
Betreeft : Luther	Schaal : 1:50
	Datum : 17-05-2023
	Versie : A:
	B:
	C:

