



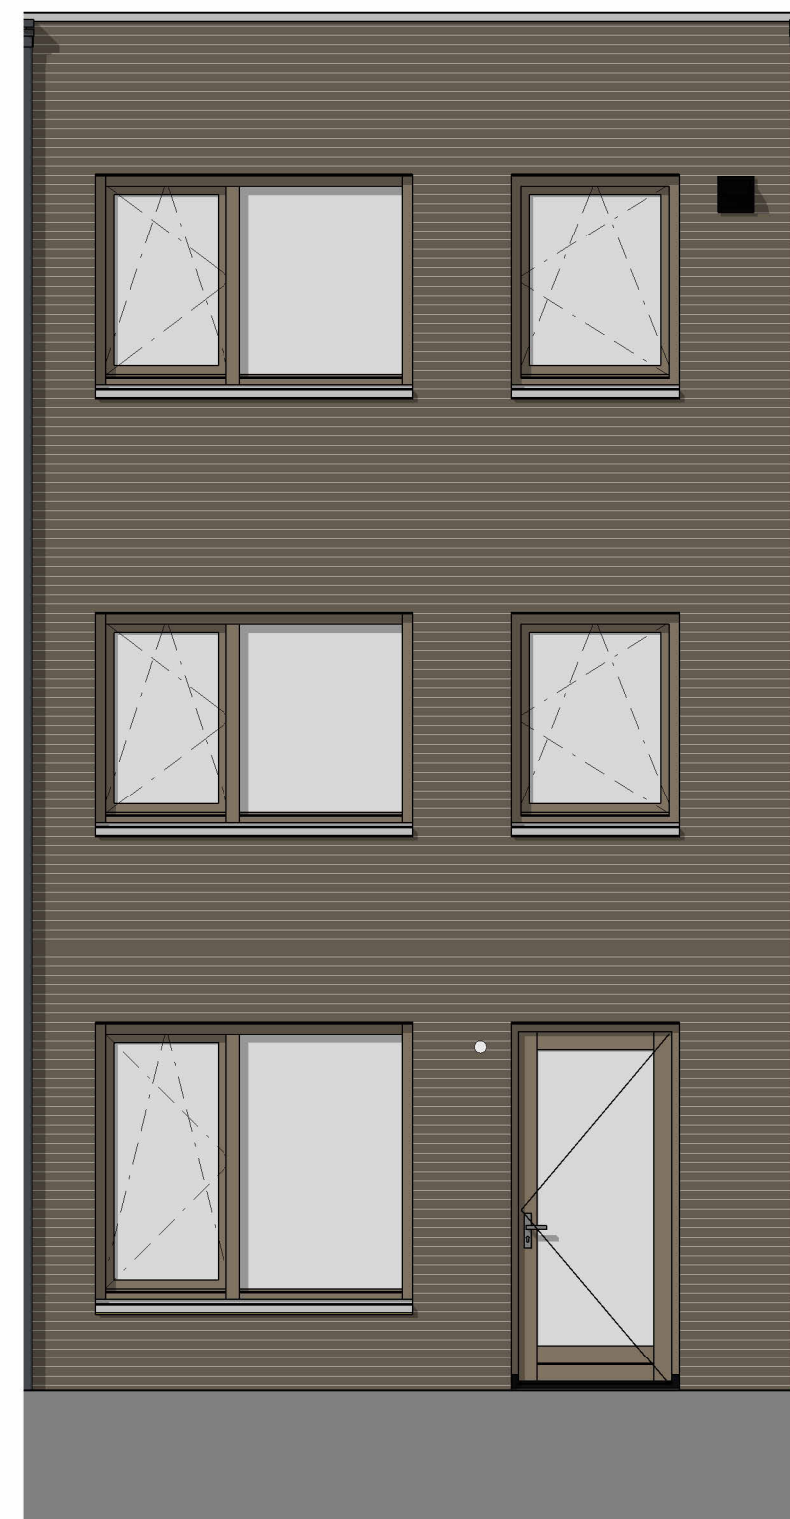


voorgevel




achtergevel

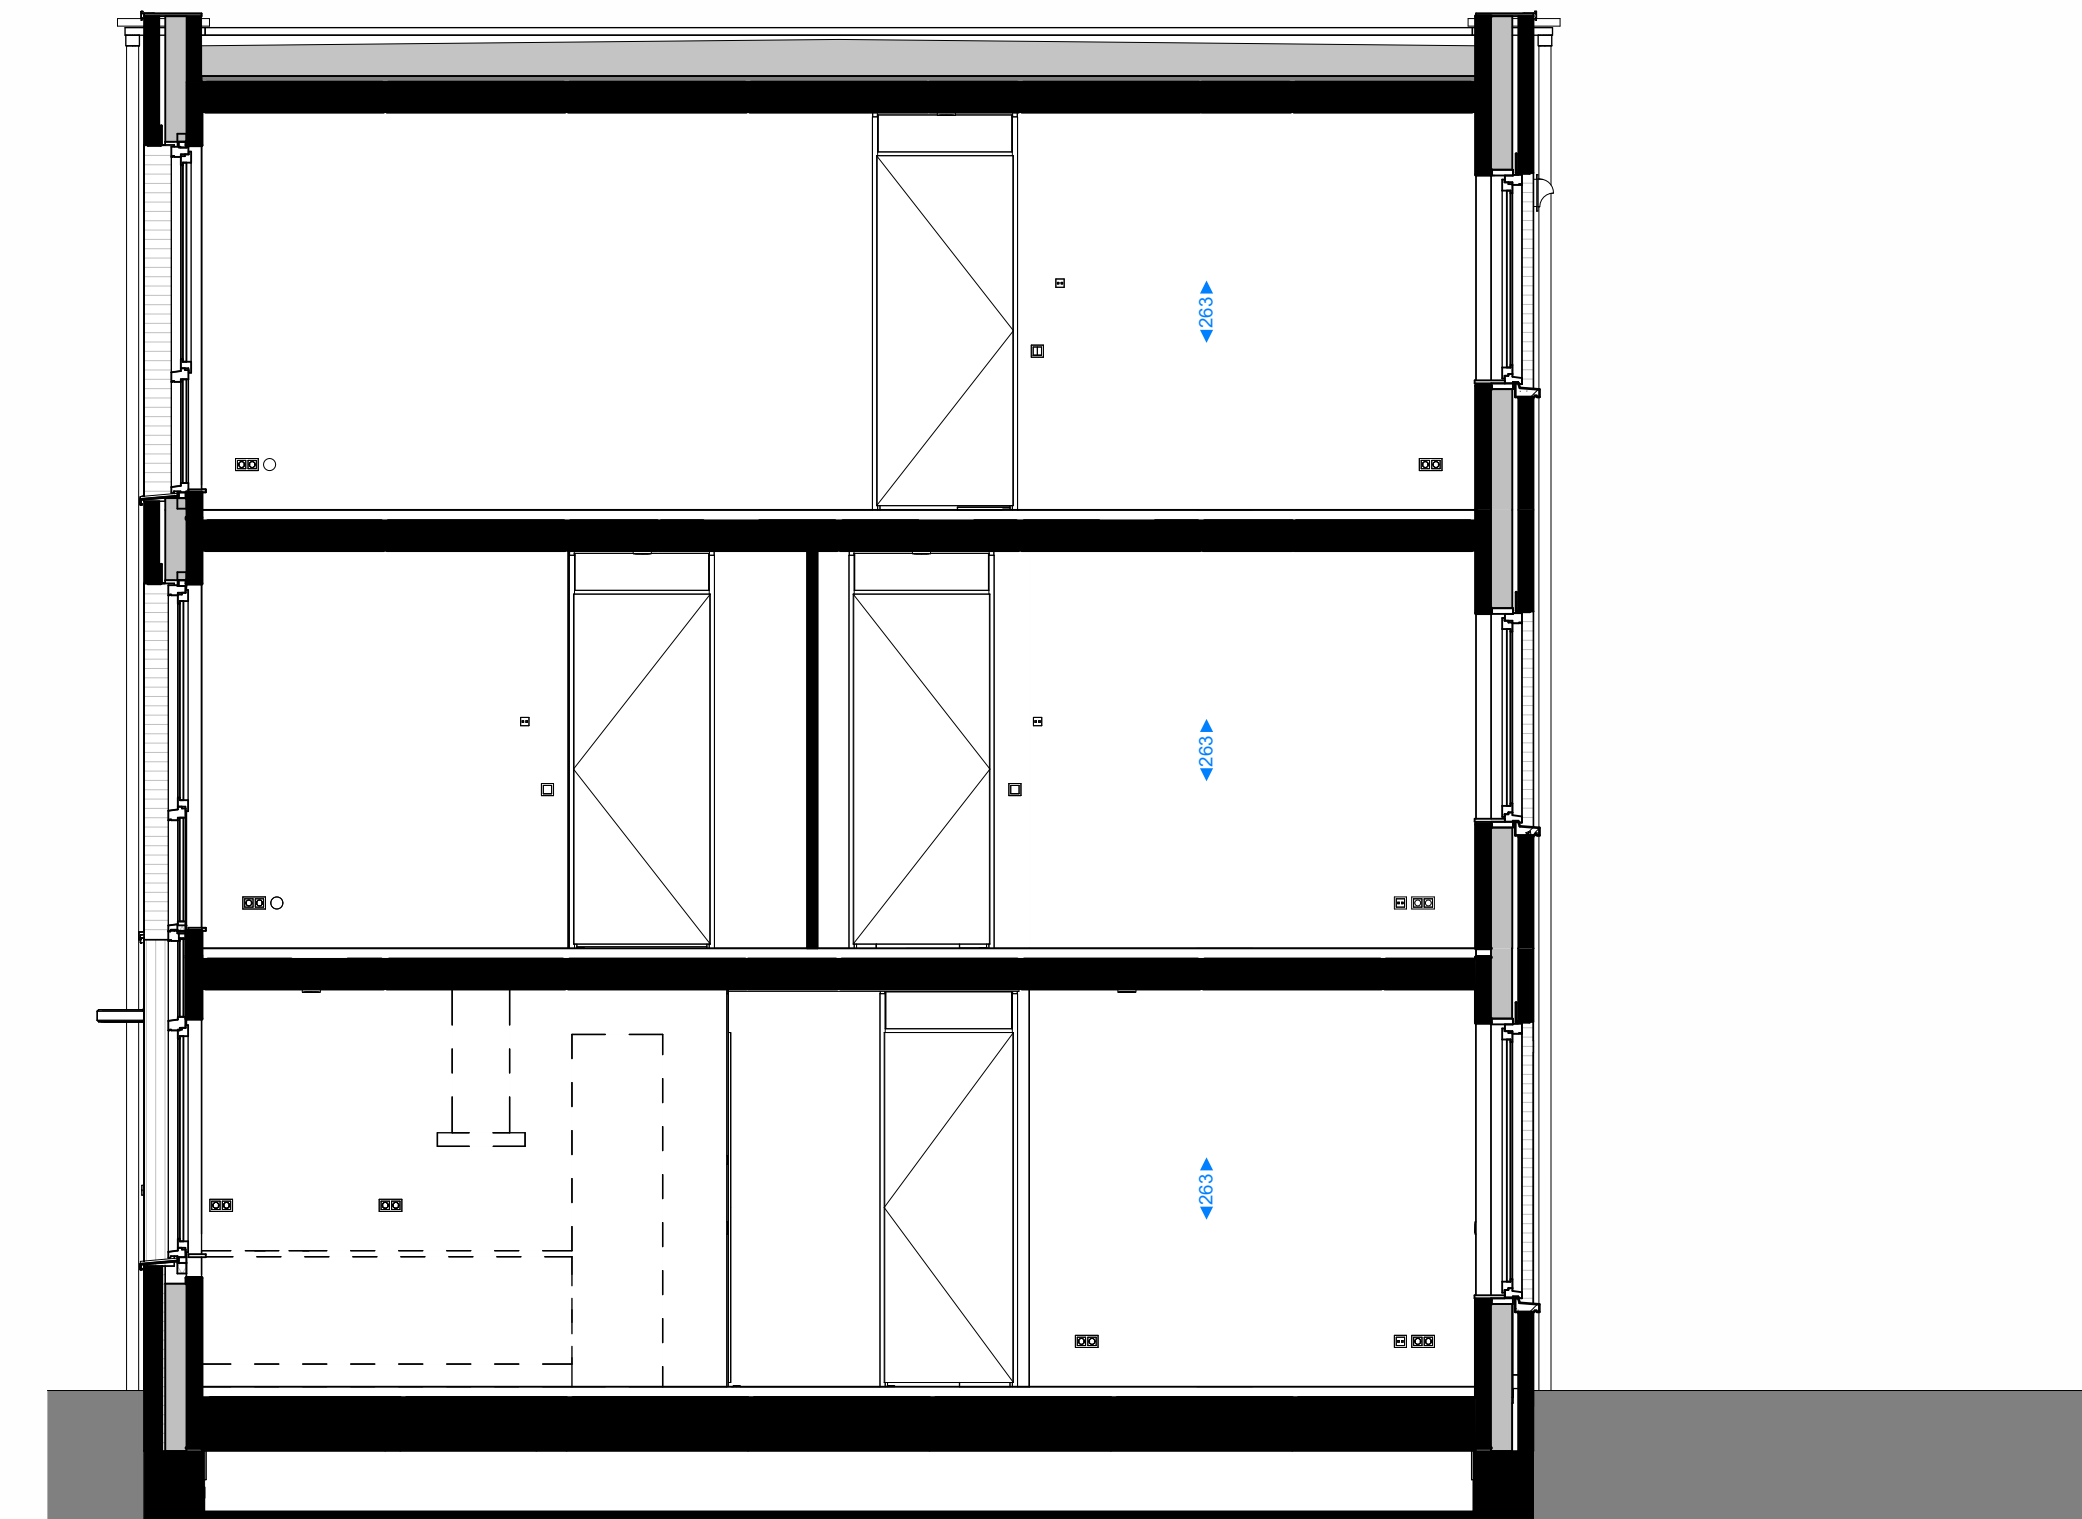


doorsnede

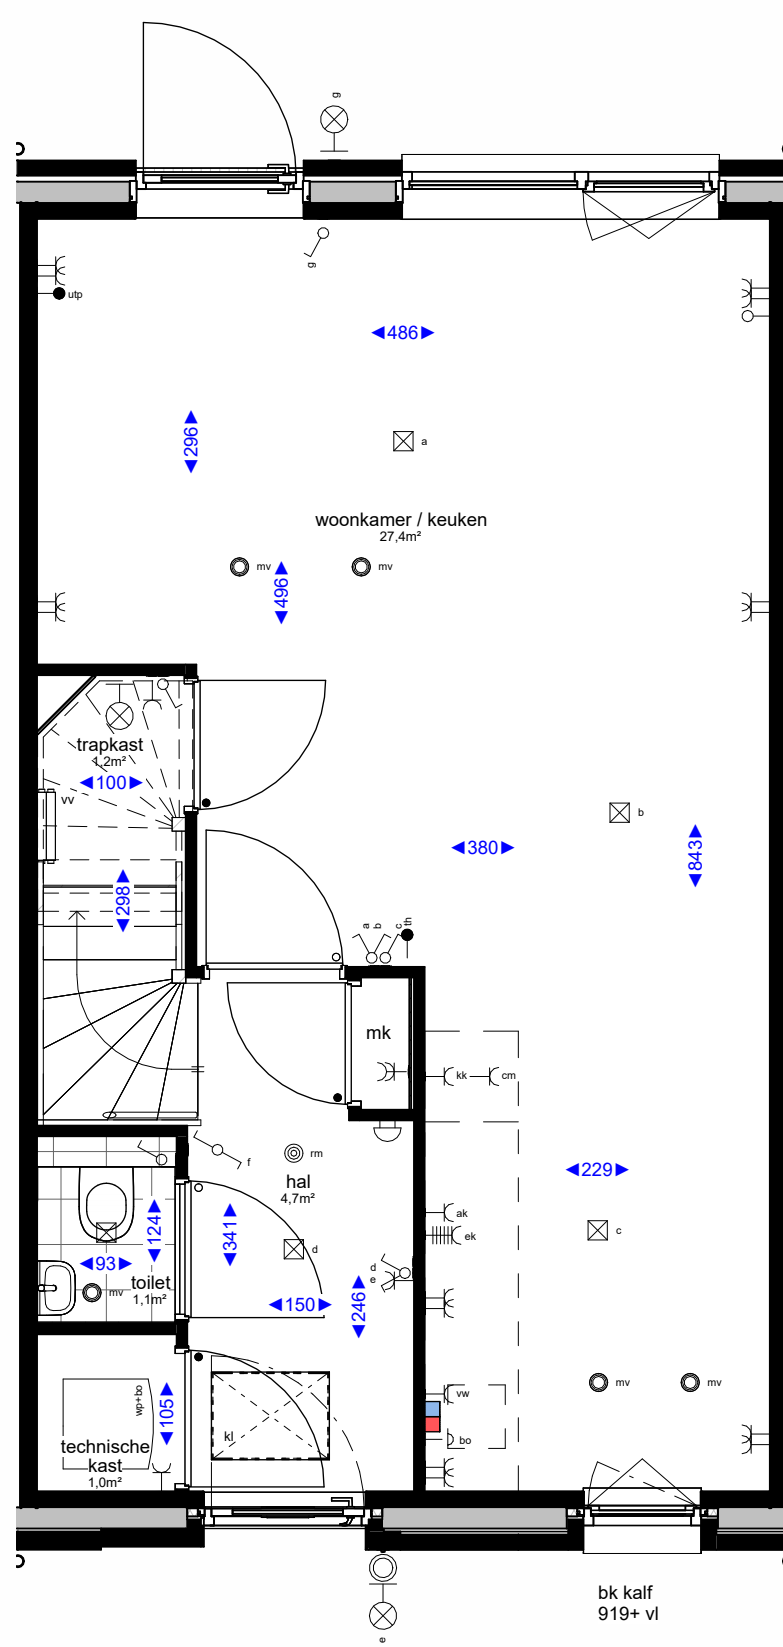

begane grond

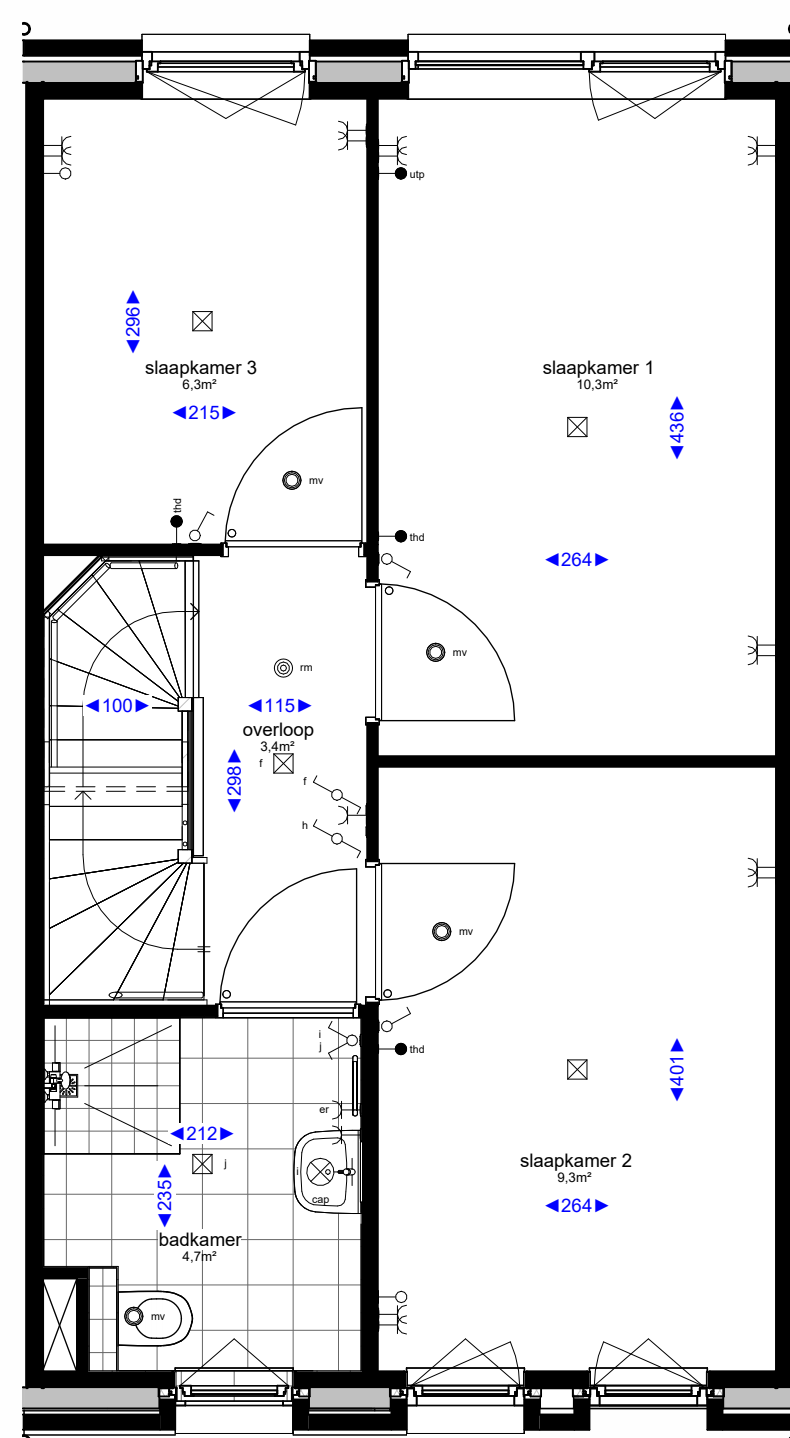


eerste verdieping

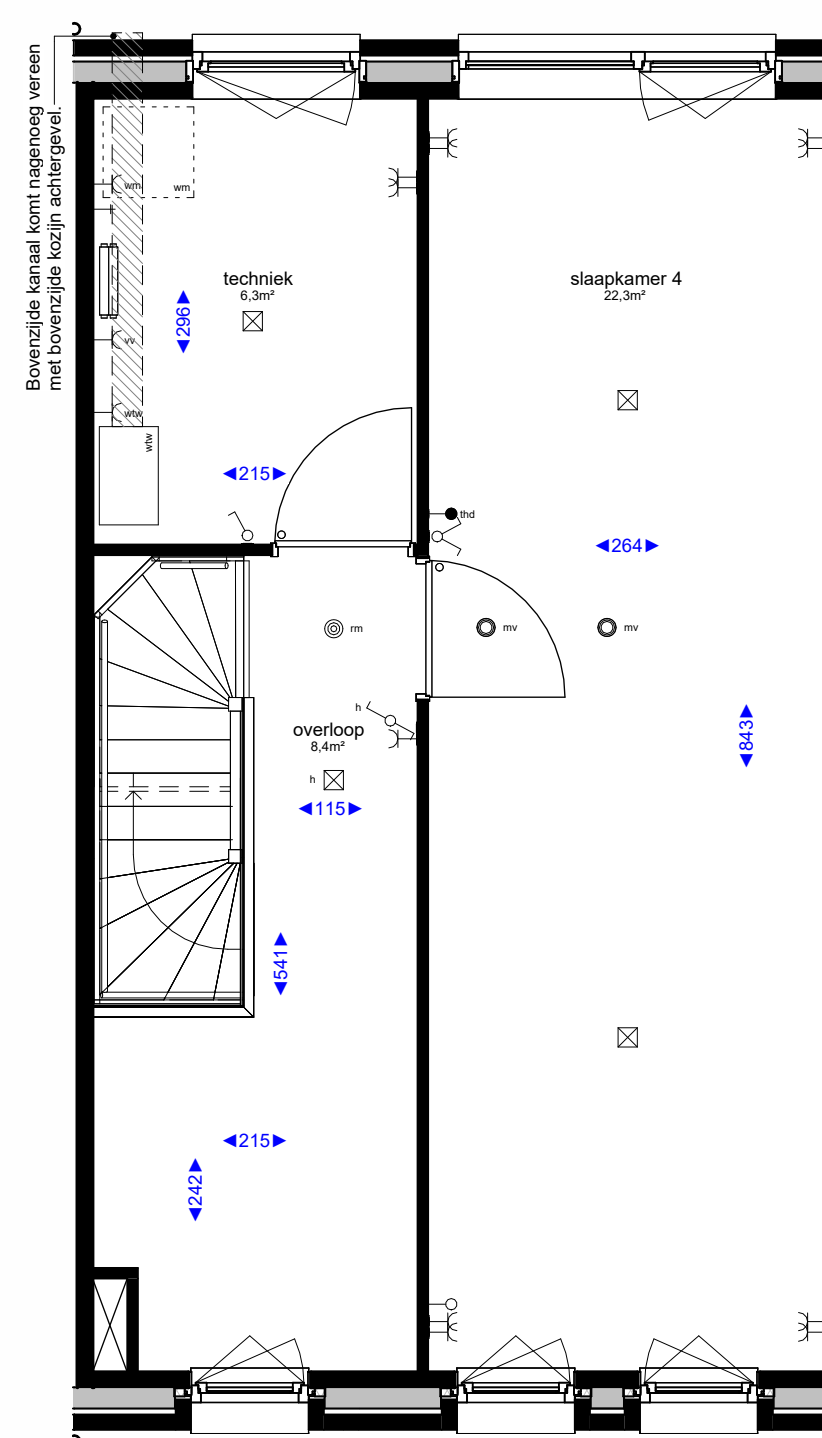

tweede verdieping

Renvooi algemeen		Bouwkundig renvooi	
	hemelwaterafvoer		WTW-box incl. vrije ruimte tbv onderhoud en leidingzone
	Wasmachine opstelling		o symbol binnendeur met bovenlicht
	kruipruik		• symbol binnendeur met dicht paneel
	verdelers vloerverwarming		o afzuigpunt in het plafond t.b.v. mv installatie
	boiler + warmtepomp		◀ afzuigpunt aan de wand t.b.v. mv installatie
			→ koudwater tap punt
			■ (niet) dragende wanden
			□ isolatie

Elektra		Hoogtes elektra	
	enkele schakelaar		wandcontactdoos algemeen 30+
	dubbele schakelaar		schakelaars 105+
	wisselschakelaar		bedrukker 130+
	enkele wandcontactdoos met randaarde		ruimte thermostaat 150+
	dubbele wandcontactdoos met randaarde		wandlichtpunt 225+
	plafondlicht aansluitpunt		wandlichtpunt badkamer 210+
	wandlicht aansluitpunt		wandlichtpunt zolder 210+
	rookmelder		loze leiding 30+
	bedrukker		wasmachine 30+
	schel		wasdroger (optioneel) 30+
			mechanische ventilatie 150+
			watertappunt buiten 50+
			watertappunt binnen 120+

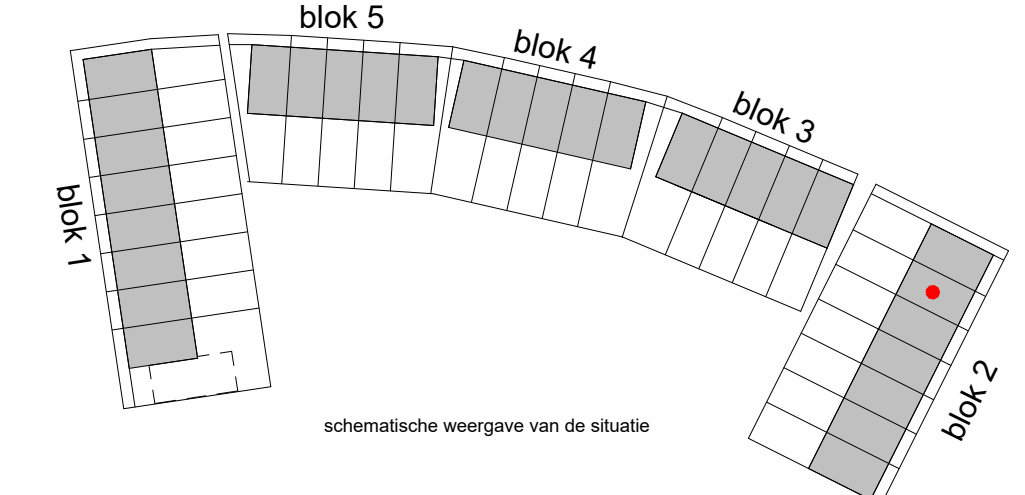

Disclaimer

- De aangegeven lichtpunten, wandcontactdozen, schakelaars, wtw e.d. zijn indicatief en kunnen om technische redenen door de installateurs nog aan wijzigingen onderhevig zijn.
- De aangegeven plaats en afmeting van de verschillende installaties, hemelwaterafvoeren en bijbehorende aansluitpunten zijn indicatief.
- Aantal en positie MV-ventielen zijn indicatief.
- De kleuren van de kozijnen, metselwerk, houtwerk en overig weergegeven elementen worden uitgevoerd conform de kleur- en materiaalstaat als opgenomen in de technische omschrijving.
- Alle maten zijn circa maten.
- Alle maten zijn aangegeven in centimeters (cm).

Project : Westerhof	Bouwnummer : 14
Onderdeel : Verkooptekening	Formaat : A1
Betreeft : Luther	Schaal : 1:50
	Datum 0 : 17-05-2023
	Versie A :
	B :
	C :

Boele & van Eesteren

WESTERHOF WESTERGOUWE