





voorgevel




achtergevel

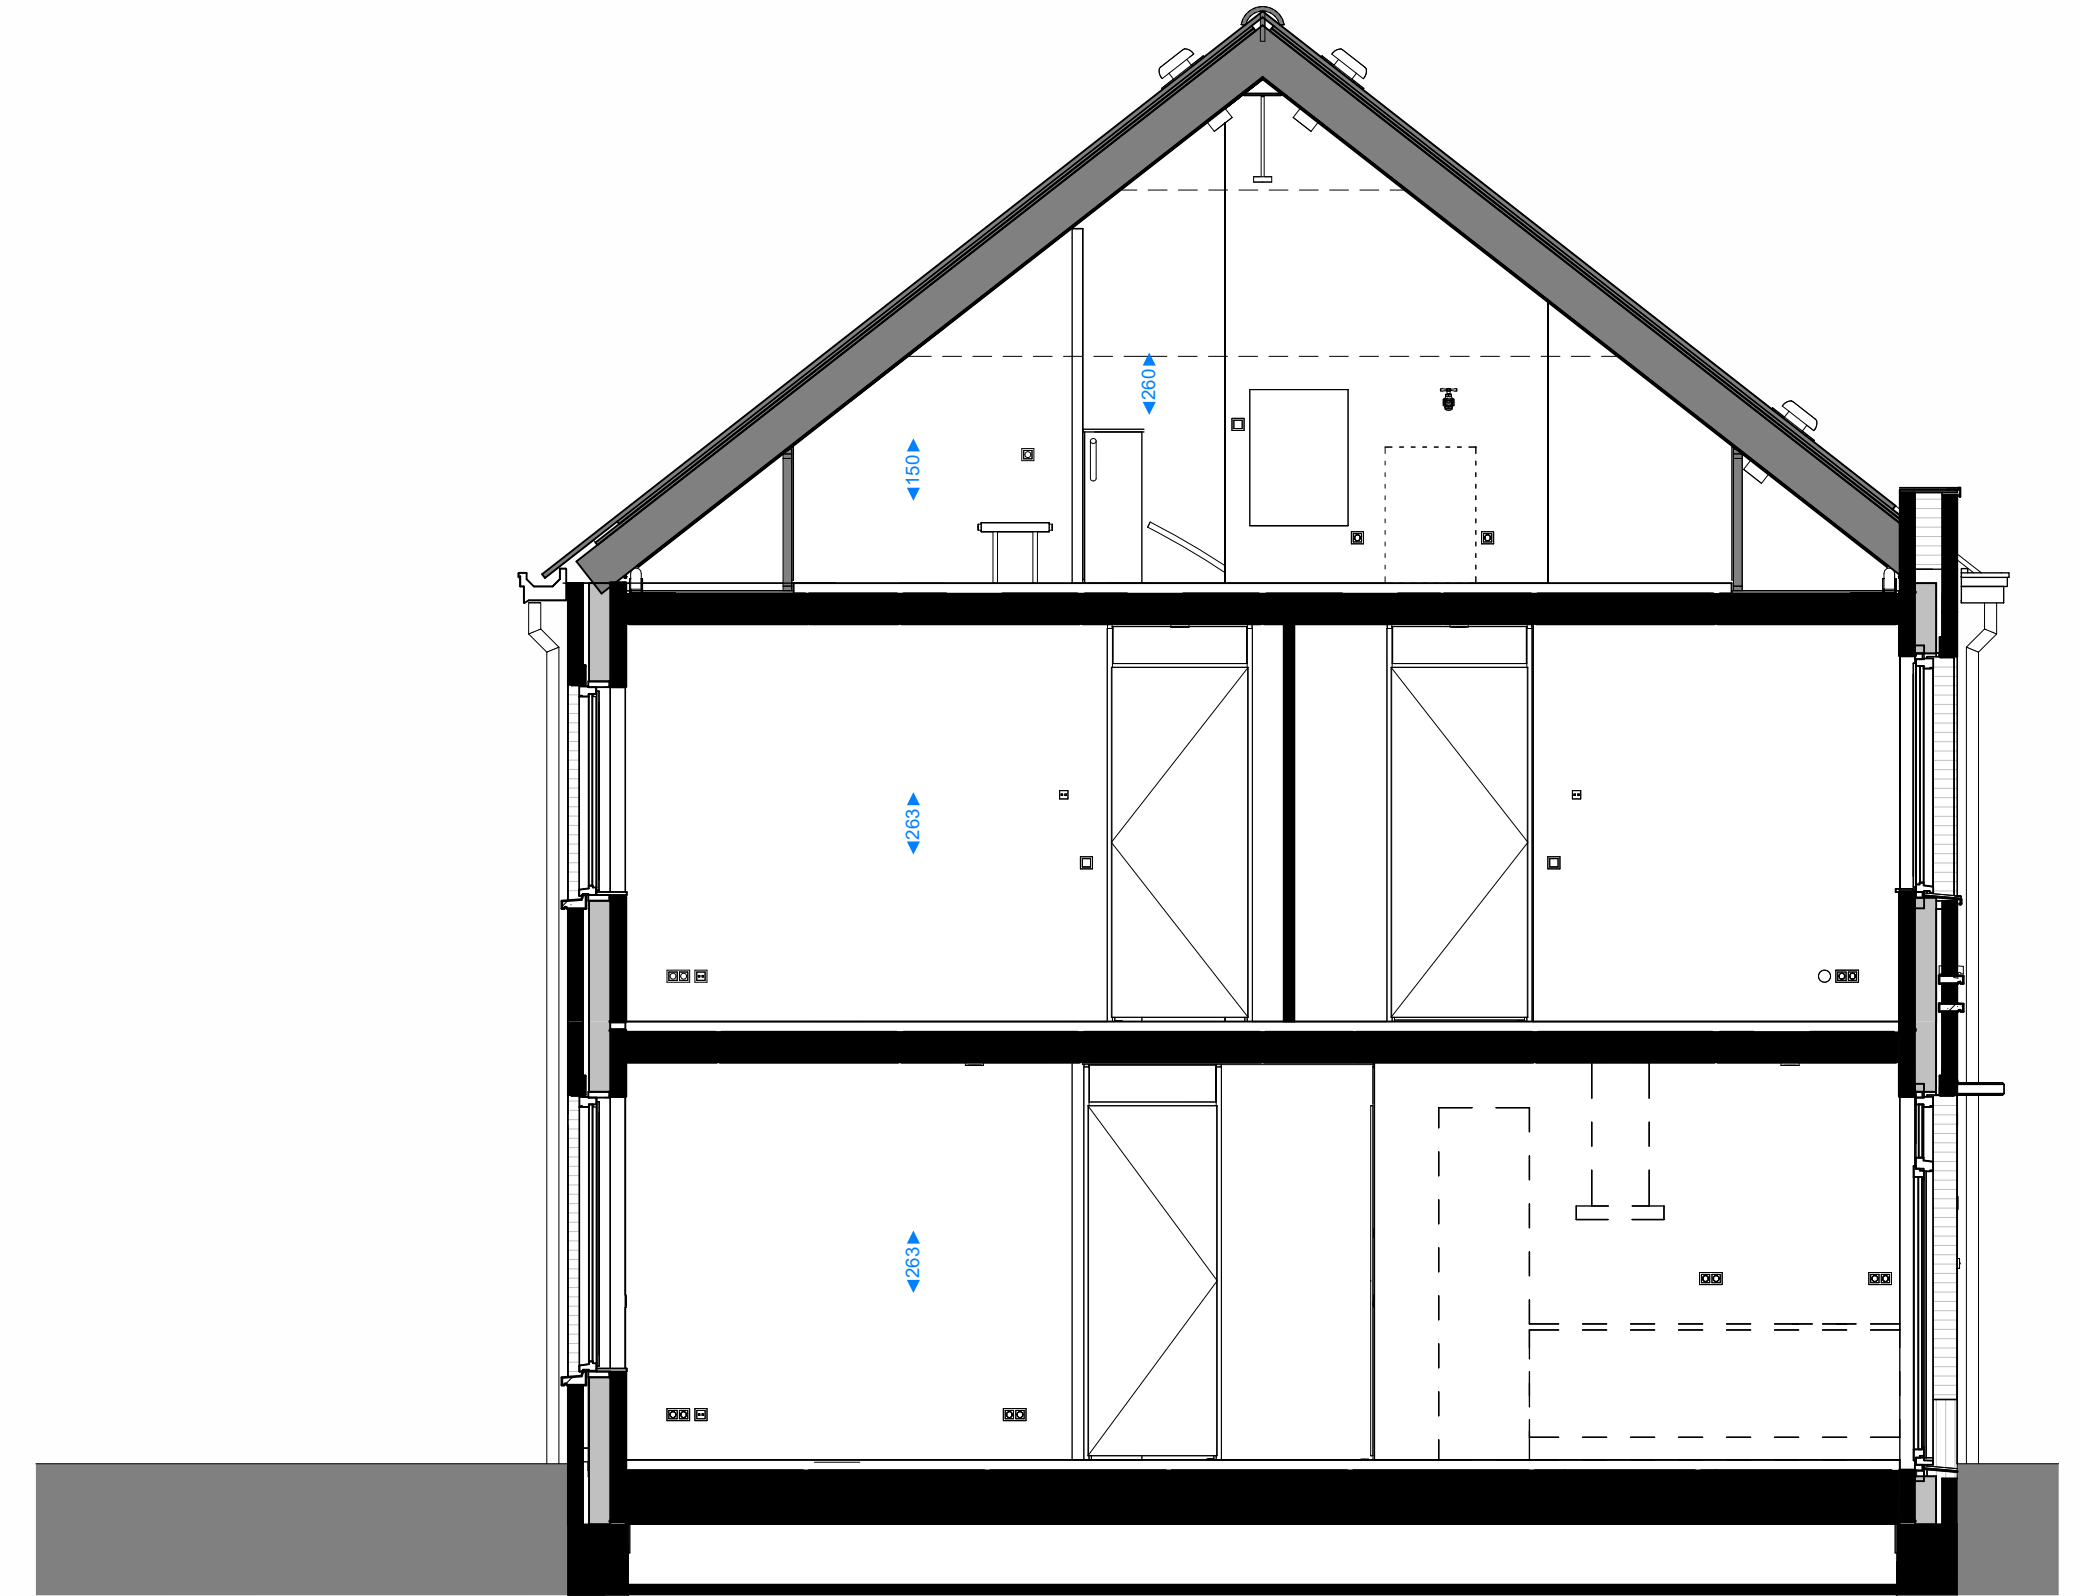


doorsnede

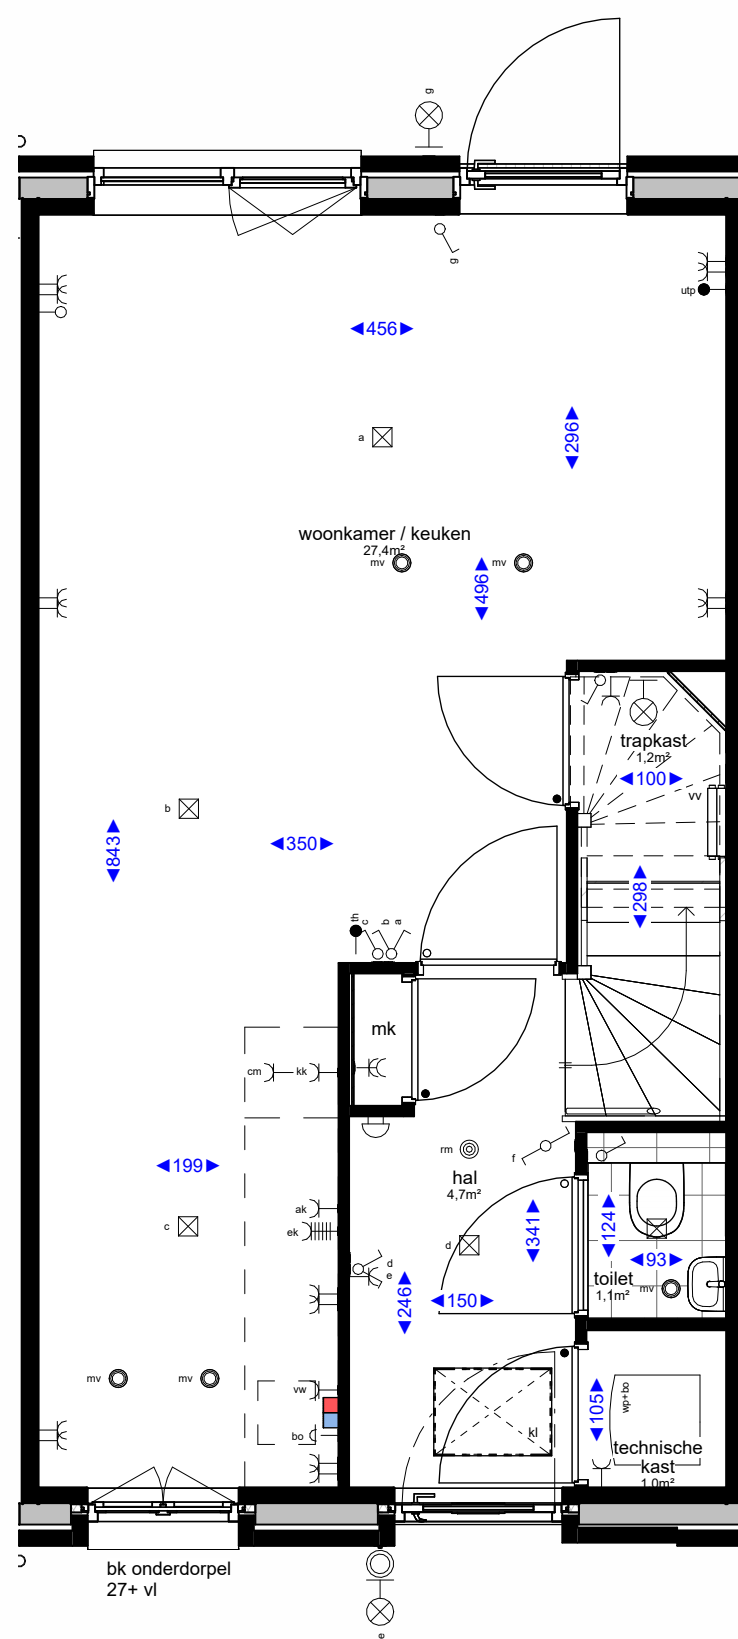

begane grond

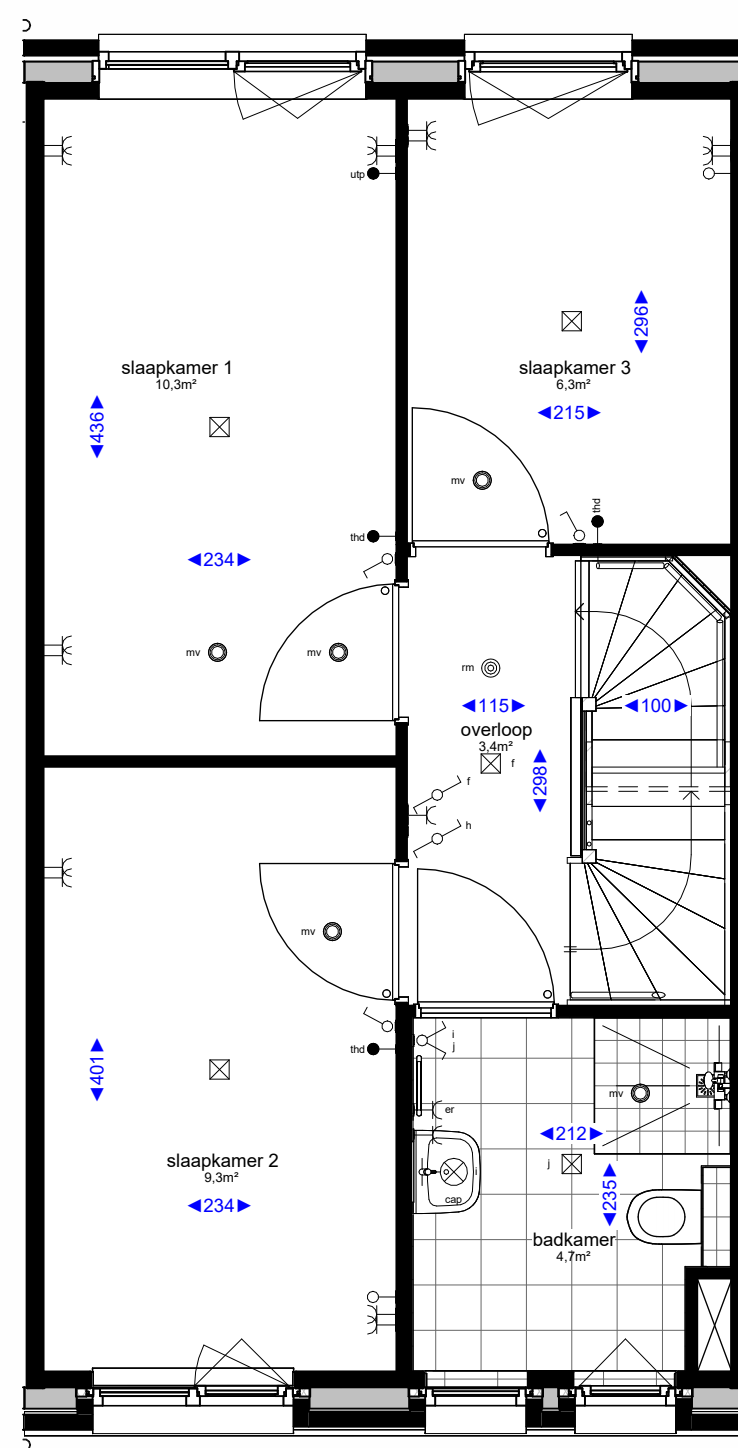


eerste verdieping

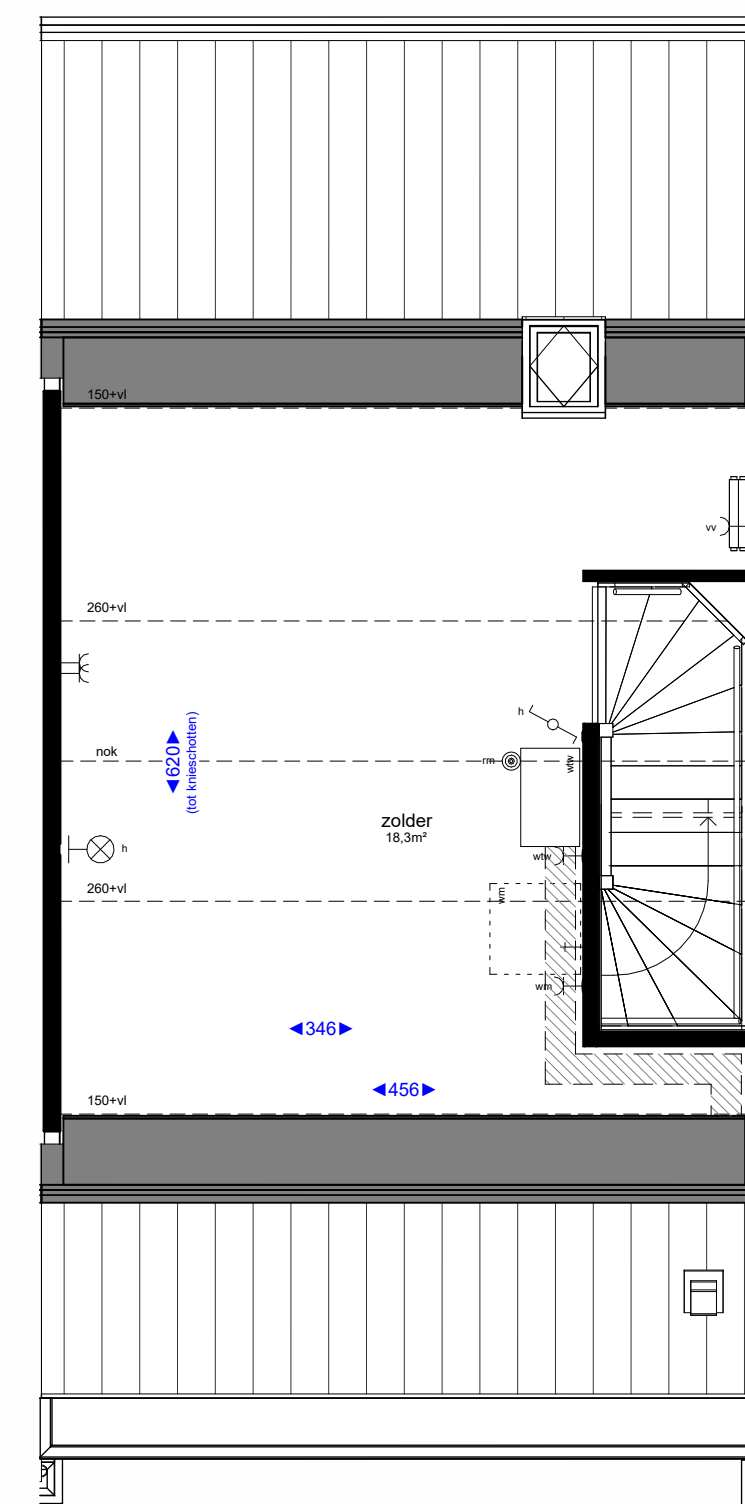

tweede verdieping

Renvooi algemeen		Bouwkundig renvooi	
	hemelwaterafvoer		WTW-box incl. vrije ruimte tbv onderhoud en leidingzone
	Wasmachine opstelling		o symbol binnendeur met bovenlicht
	verdelers vloerverwarming		• symbol binnendeur met dicht paneel
	boiler + warmtepomp		o afzuigpunt in het plafond t.b.v. mv installatie
			◀ afzuigpunt aan de wand t.b.v. mv installatie
			→ koudwater tap punt
	enkele schakelaar		o aansluitpunt onbedraad
	dubbele schakelaar		• aansluitpunt bedraad (eventueel kopersoptie)
	wisselschakelaar		• aansluitpunt thermostaat
	enkele wandcontactdoos met randaarde		• draadloze thermostaat
	dubbele wandcontactdoos met randaarde		• loze leiding t.b.v. boiler
	plafondlicht aansluitpunt		• draadloze M.V. schakelaar
	wandlicht aansluitpunt		• enkele wandcontactdoos t.b.v. afzuigkap
	rookmelder		• enkele wandcontactdoos t.b.v. elektrisch koken
	beldrukker		• enkele wandcontactdoos t.b.v. koelkast
	schel		• enkele wandcontactdoos t.b.v. elektrische radiator
			• aansluitpunt onbedraad
			• schakelaars
			• beldrukker
			• ruimte thermostaat
			• wandlichtpunt
			• wandlichtpunt badkamer
			• wandlichtpunt zolder
			• loze leiding
			• wasmachine
			• wasdroger (optioneel)
			• mechanische ventilatie
			• watertappunt buiten
			• watertappunt binnen

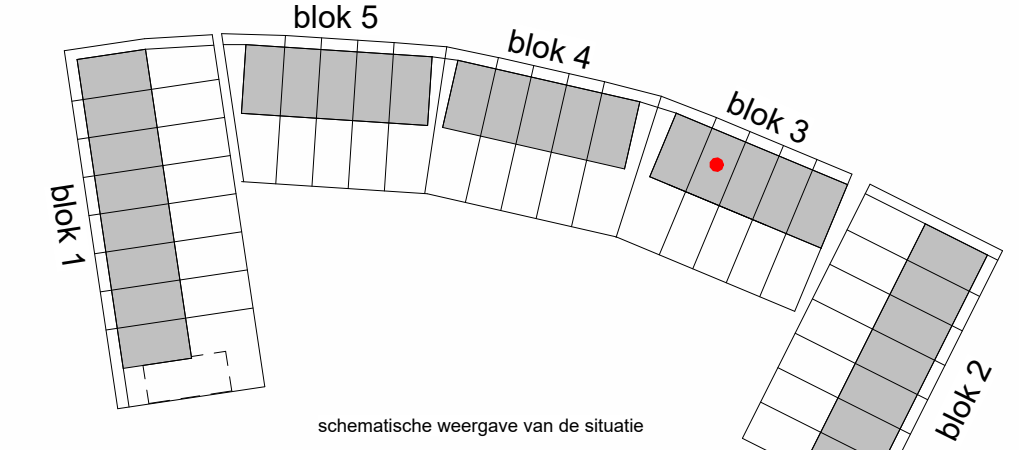

**Disclaimer**  
 • De aangegeven lichtpunten, wandcontactdozen, schakelaars, wtv e.d. zijn indicatief en kunnen om technische redenen door de installateurs nog aan wijzigingen onderhevig zijn.  
 • De aangegeven plaats en afmeting van de verschillende installaties, hemelwaterafvoeren en bijbehorende aansluitpunten zijn indicatief.  
 • Aantal en positie M.V.-ventilatoren zijn indicatief.  
 • De kleuren van de kozijnen, metselwerk, houtwerk en overig weergegeven elementen worden uitgevoerd conform de kleur- en materiaalstaat als opgenomen in de technische omschrijving.  
 • Alle maten zijn circa maten.  
 • Alle maten zijn aangegeven in centimeters (cm).

Project : <b>Westerhof</b>	Bouwnummer : <b>19</b>
Onderdeel : <b>Verkooptekening</b>	Formaat : <b>A1</b>
Betreeft : <b>Noblet</b>	Schaal : <b>1:50</b>
	Datum 0 : <b>17-05-2023</b>
	Versie A :
	B :
	C :

**Boele & van Eesteren**

WESTERHOF WESTERGOUWE