





voorgevel




achtergevel

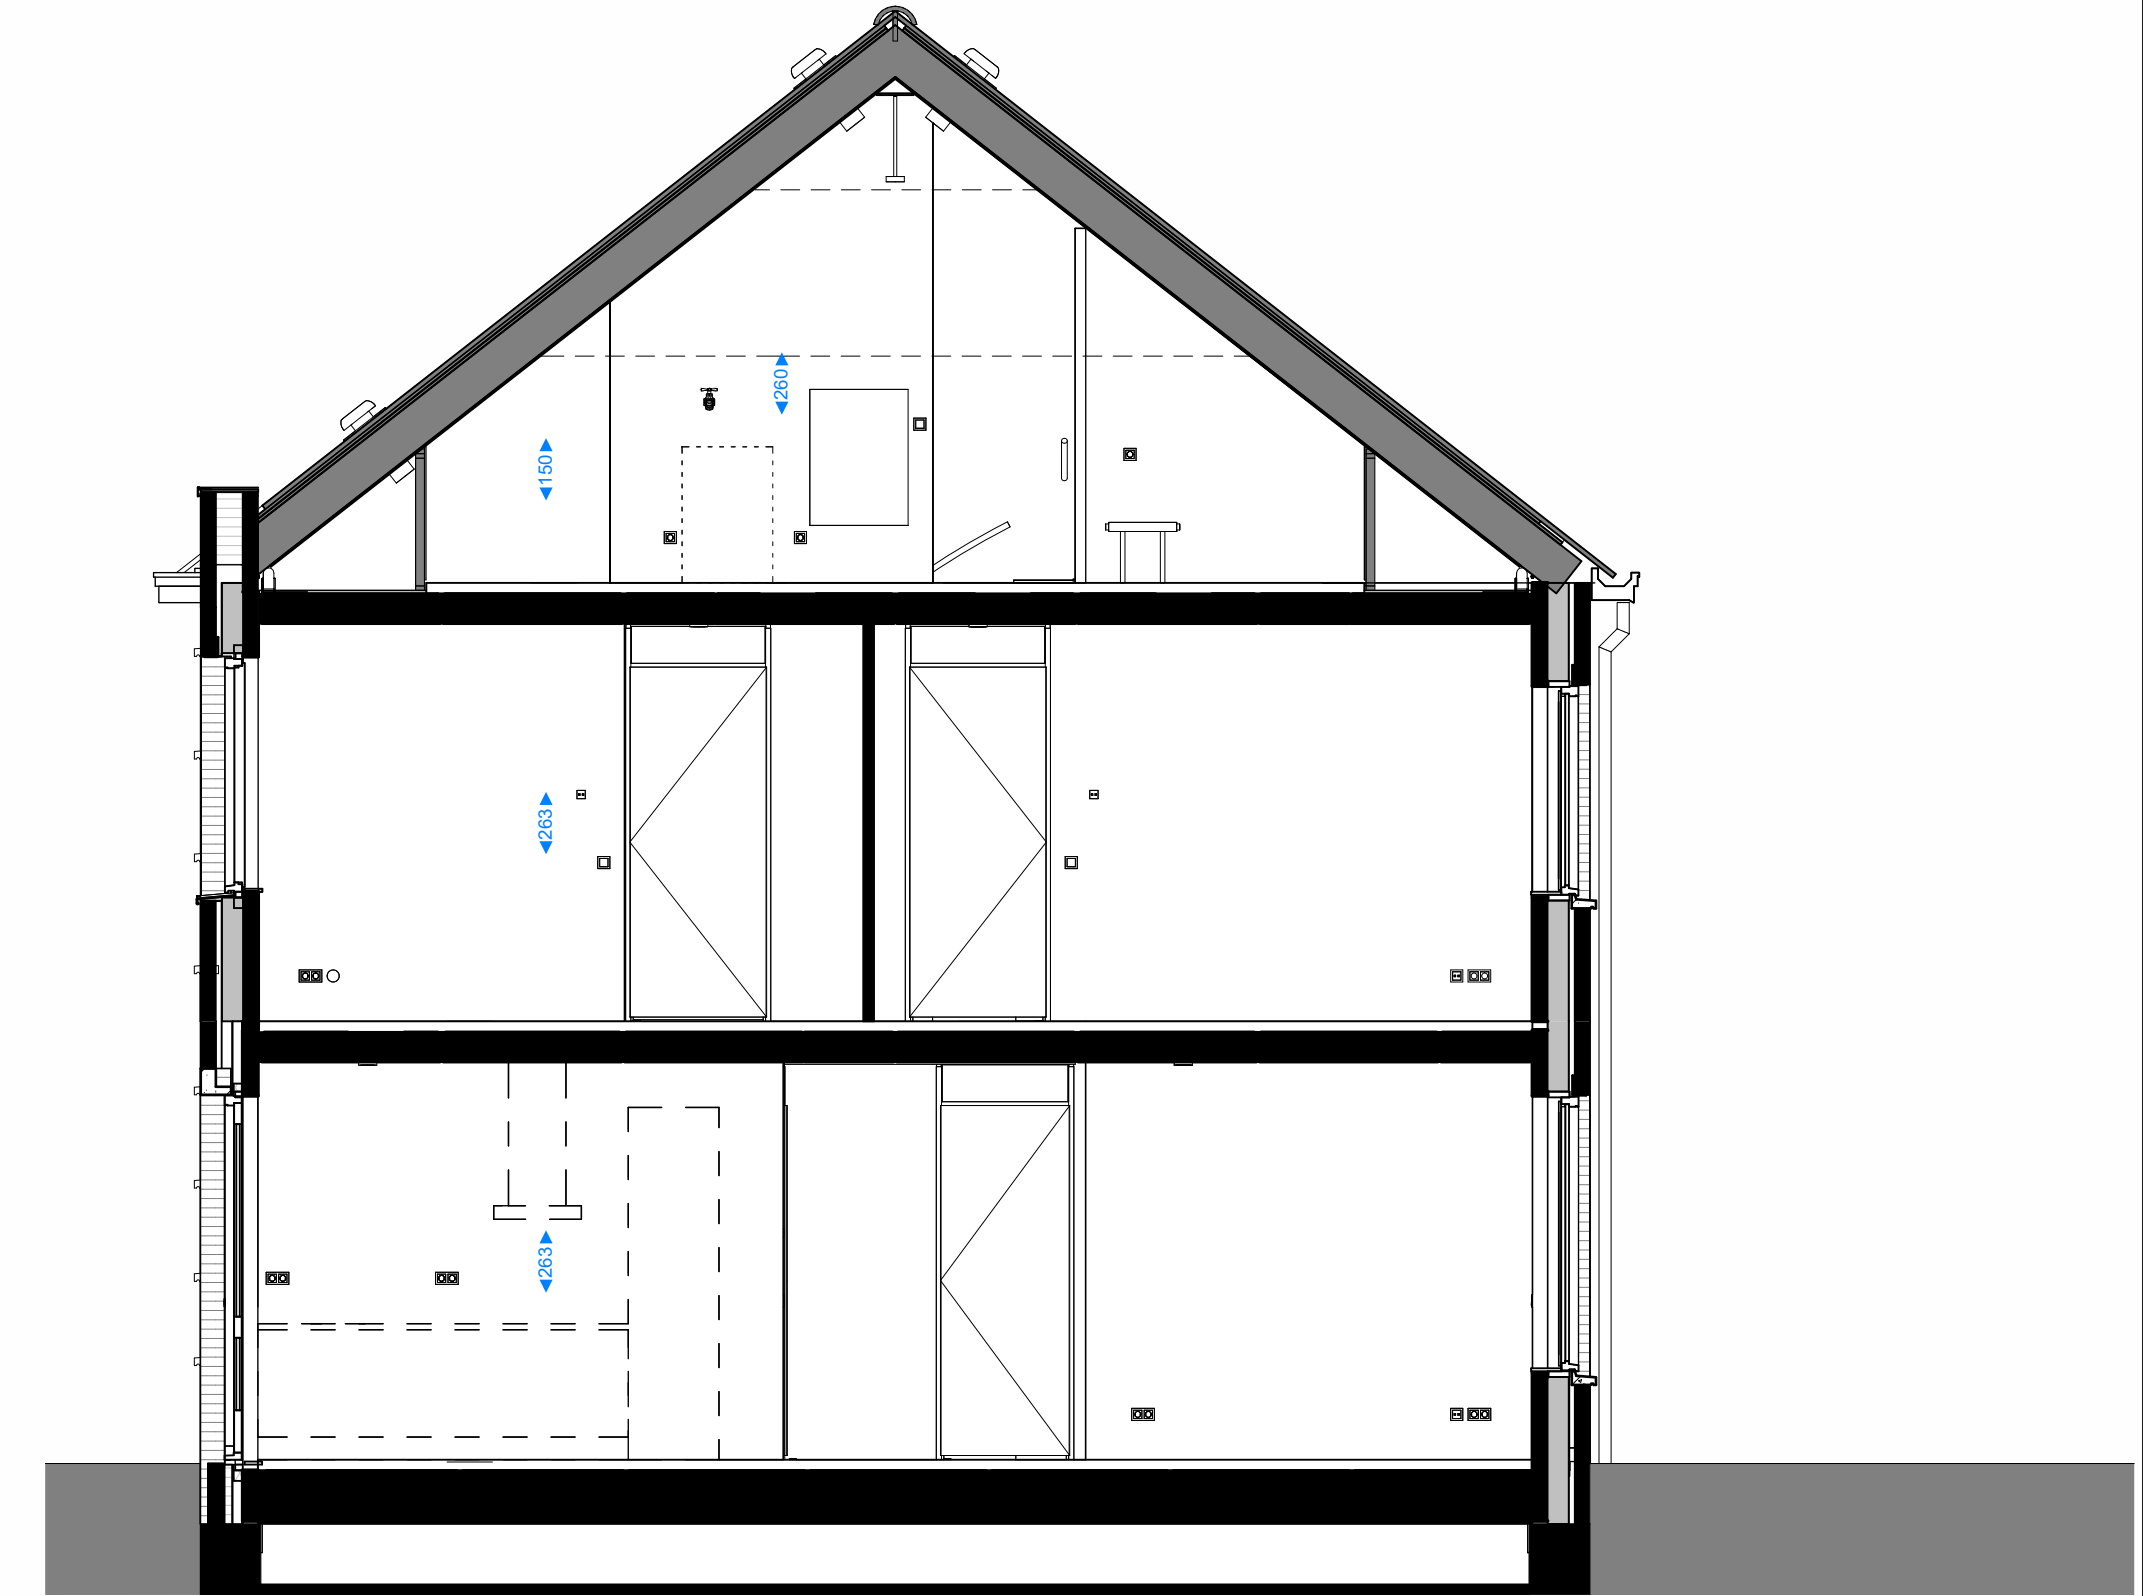


doorsnede

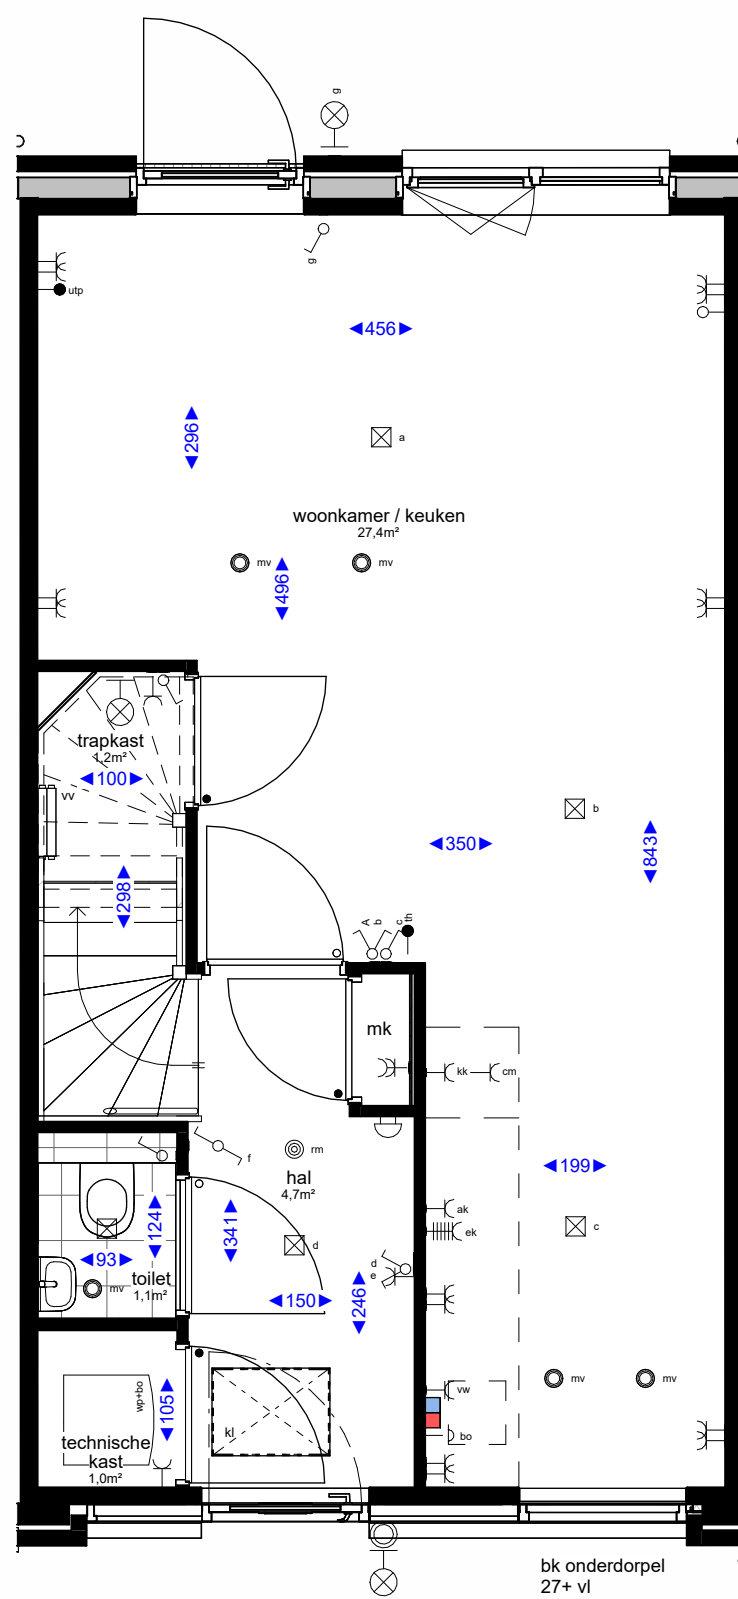

begane grond

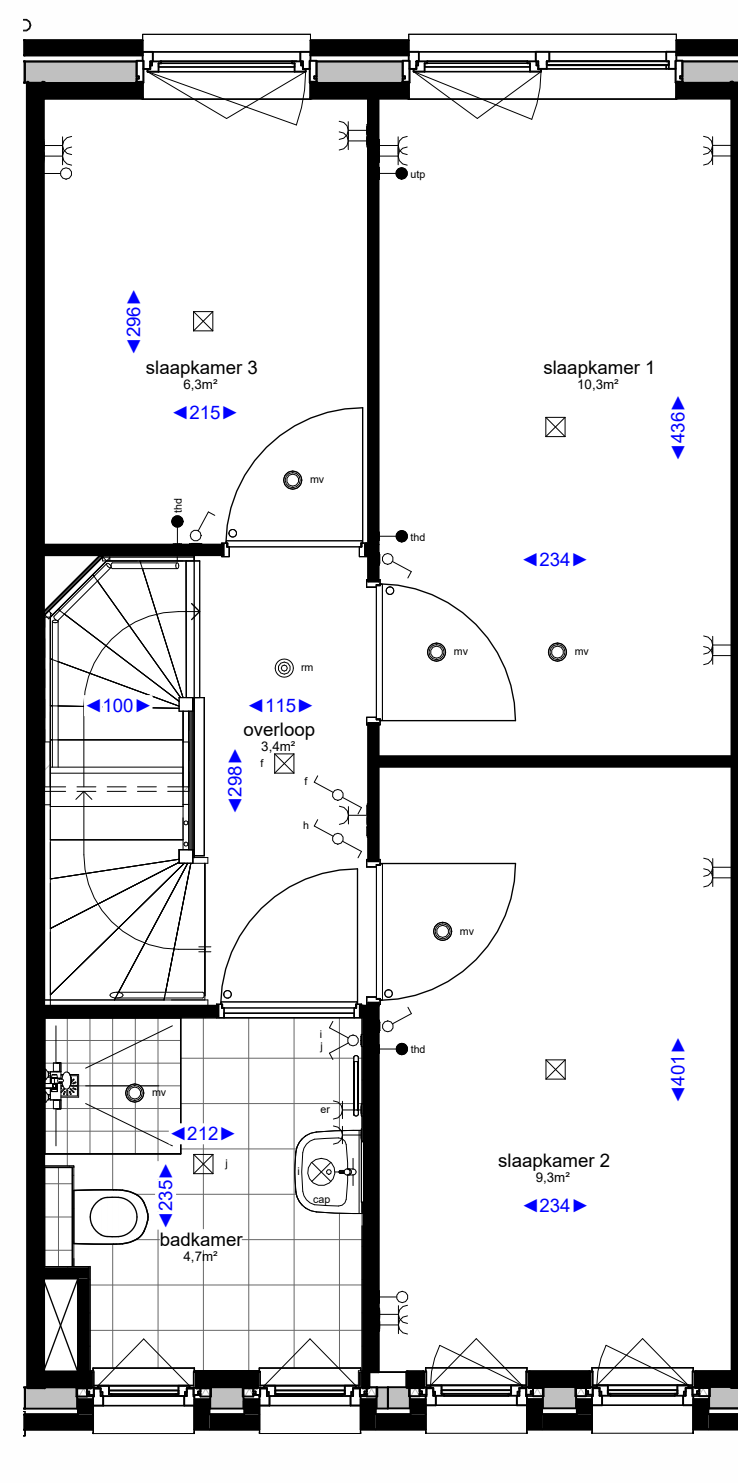


eerste verdieping

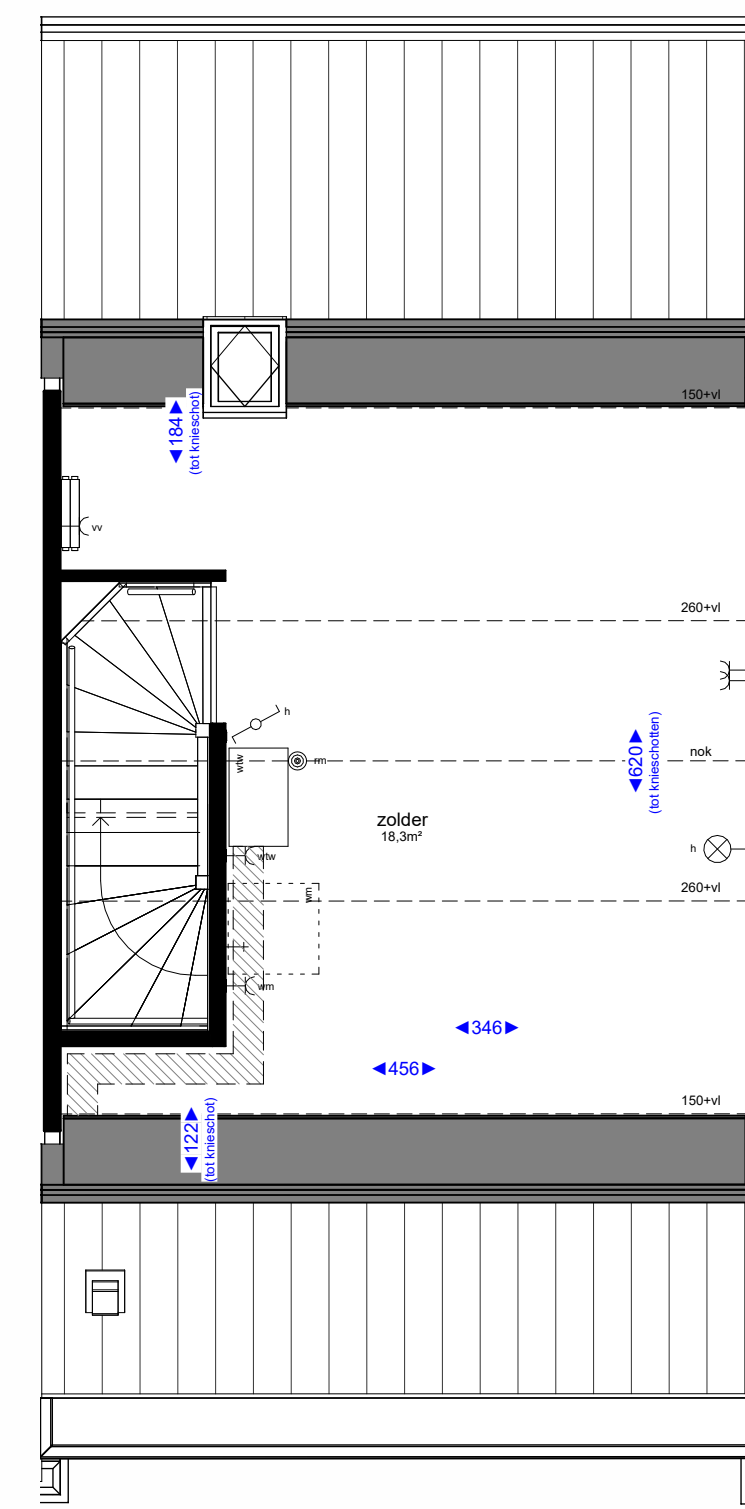

tweede verdieping

| Renvooi algemeen | | Bouwkundig renvooi | |
|------------------|---|--------------------|---|
| | hemelwaterafvoer | | WTW-box incl. vrije ruimte tbv onderhoud en leidingzone |
| | Wasmachine opstelling | | kruipruimte |
| | verdeler vloerverwarming | | boiler + warmtepomp |
| | (niet) dragende wanden | | isolatie |
| | symbool binnendeur met bovenlicht | | symbool binnendeur met dicht paneel |
| | afzuigpunt in het plafond t.b.v. mv installatie | | afzuigpunt aan de wand t.b.v. mv installatie |
| | koudwater tap punt | | |
| Elektra | | Hoogtes elektra | |
| | enkele schakelaar | | aansluitpunt onbedraad 30+ |
| | dubbele schakelaar | | aansluitpunt bedraad (eventueel kopersoptie) 105+ |
| | wisselschakelaar | | aansluitpunt thermostaat 130+ |
| | enkele wandcontactdoos met randaarde | | draadloze thermostaat 150+ |
| | dubbele wandcontactdoos met randaarde | | loze leiding t.b.v. boiler 225+ |
| | plafondlicht aansluitpunt | | draadloze M.V. schakelaar 210+ |
| | wandlicht aansluitpunt | | enkele wandcontactdoos t.b.v. afzuigkap 210+ |
| | rookmelder | | enkele wandcontactdoos t.b.v. elektrisch koken 30+ |
| | bedrukker | | enkele wandcontactdoos t.b.v. koelkast 30+ |
| | schel | | enkele wandcontactdoos t.b.v. elektrische radiator 30+ |
| | | | wasmachine 30+ |
| | | | wasdroger (optioneel) 30+ |
| | | | mechanische ventilatie 150+ |
| | | | watertappunt buiten 50+ |
| | | | watertappunt binnen 120+ |

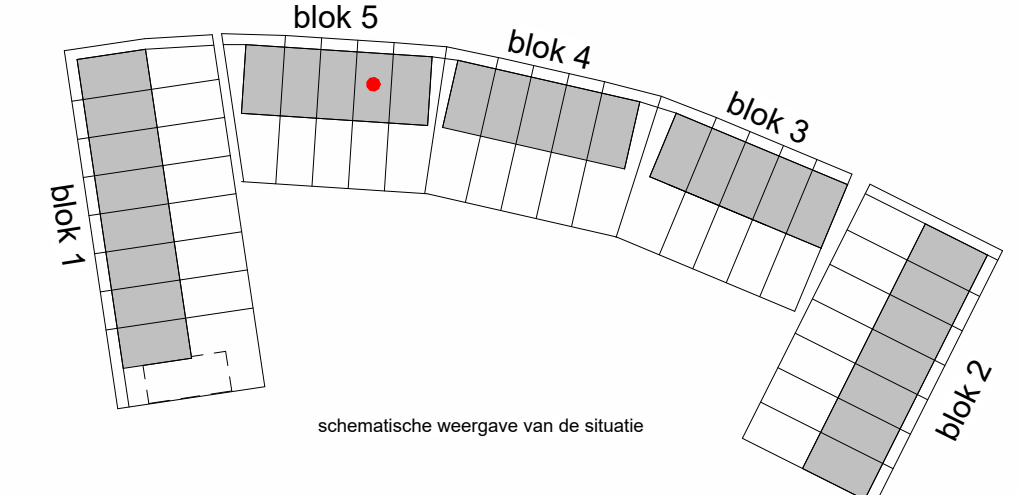

Disclaimer
 • De aangegeven lichtpunten, wandcontactdozen, schakelaars, wtv e.d. zijn indicatief en kunnen om technische redenen door de installateurs nog aan wijzigingen onderhevig zijn.
 • De aangegeven plaats en afmeting van de verschillende installaties, hemelwaterafvoeren en bijbehorende aansluitpunten zijn indicatief.
 • Aantal en positie M.V.-ventilatoren zijn indicatief.
 • De kleuren van de kozijnen, metselwerk, houtwerk en overig weergegeven elementen worden uitgevoerd conform de kleur- en materiaalstaat als opgenomen in de technische omschrijving.
 • Alle maten zijn circa maten.
 • Alle maten zijn aangegeven in centimeters (cm).

| | |
|------------------------------------|---------------------------|
| Project : Westerhof | Bouwnummer : 27 |
| Onderdeel : Verkooptekening | Formaat : A1 |
| Betreeft : Noblet | Schaal : 1:50 |
| | Datum : 17-05-2023 |
| Boele & van Eesteren | |
| | |
| | Versie : A: |
| | B: |
| | C: |