





voorgevel




achtergevel

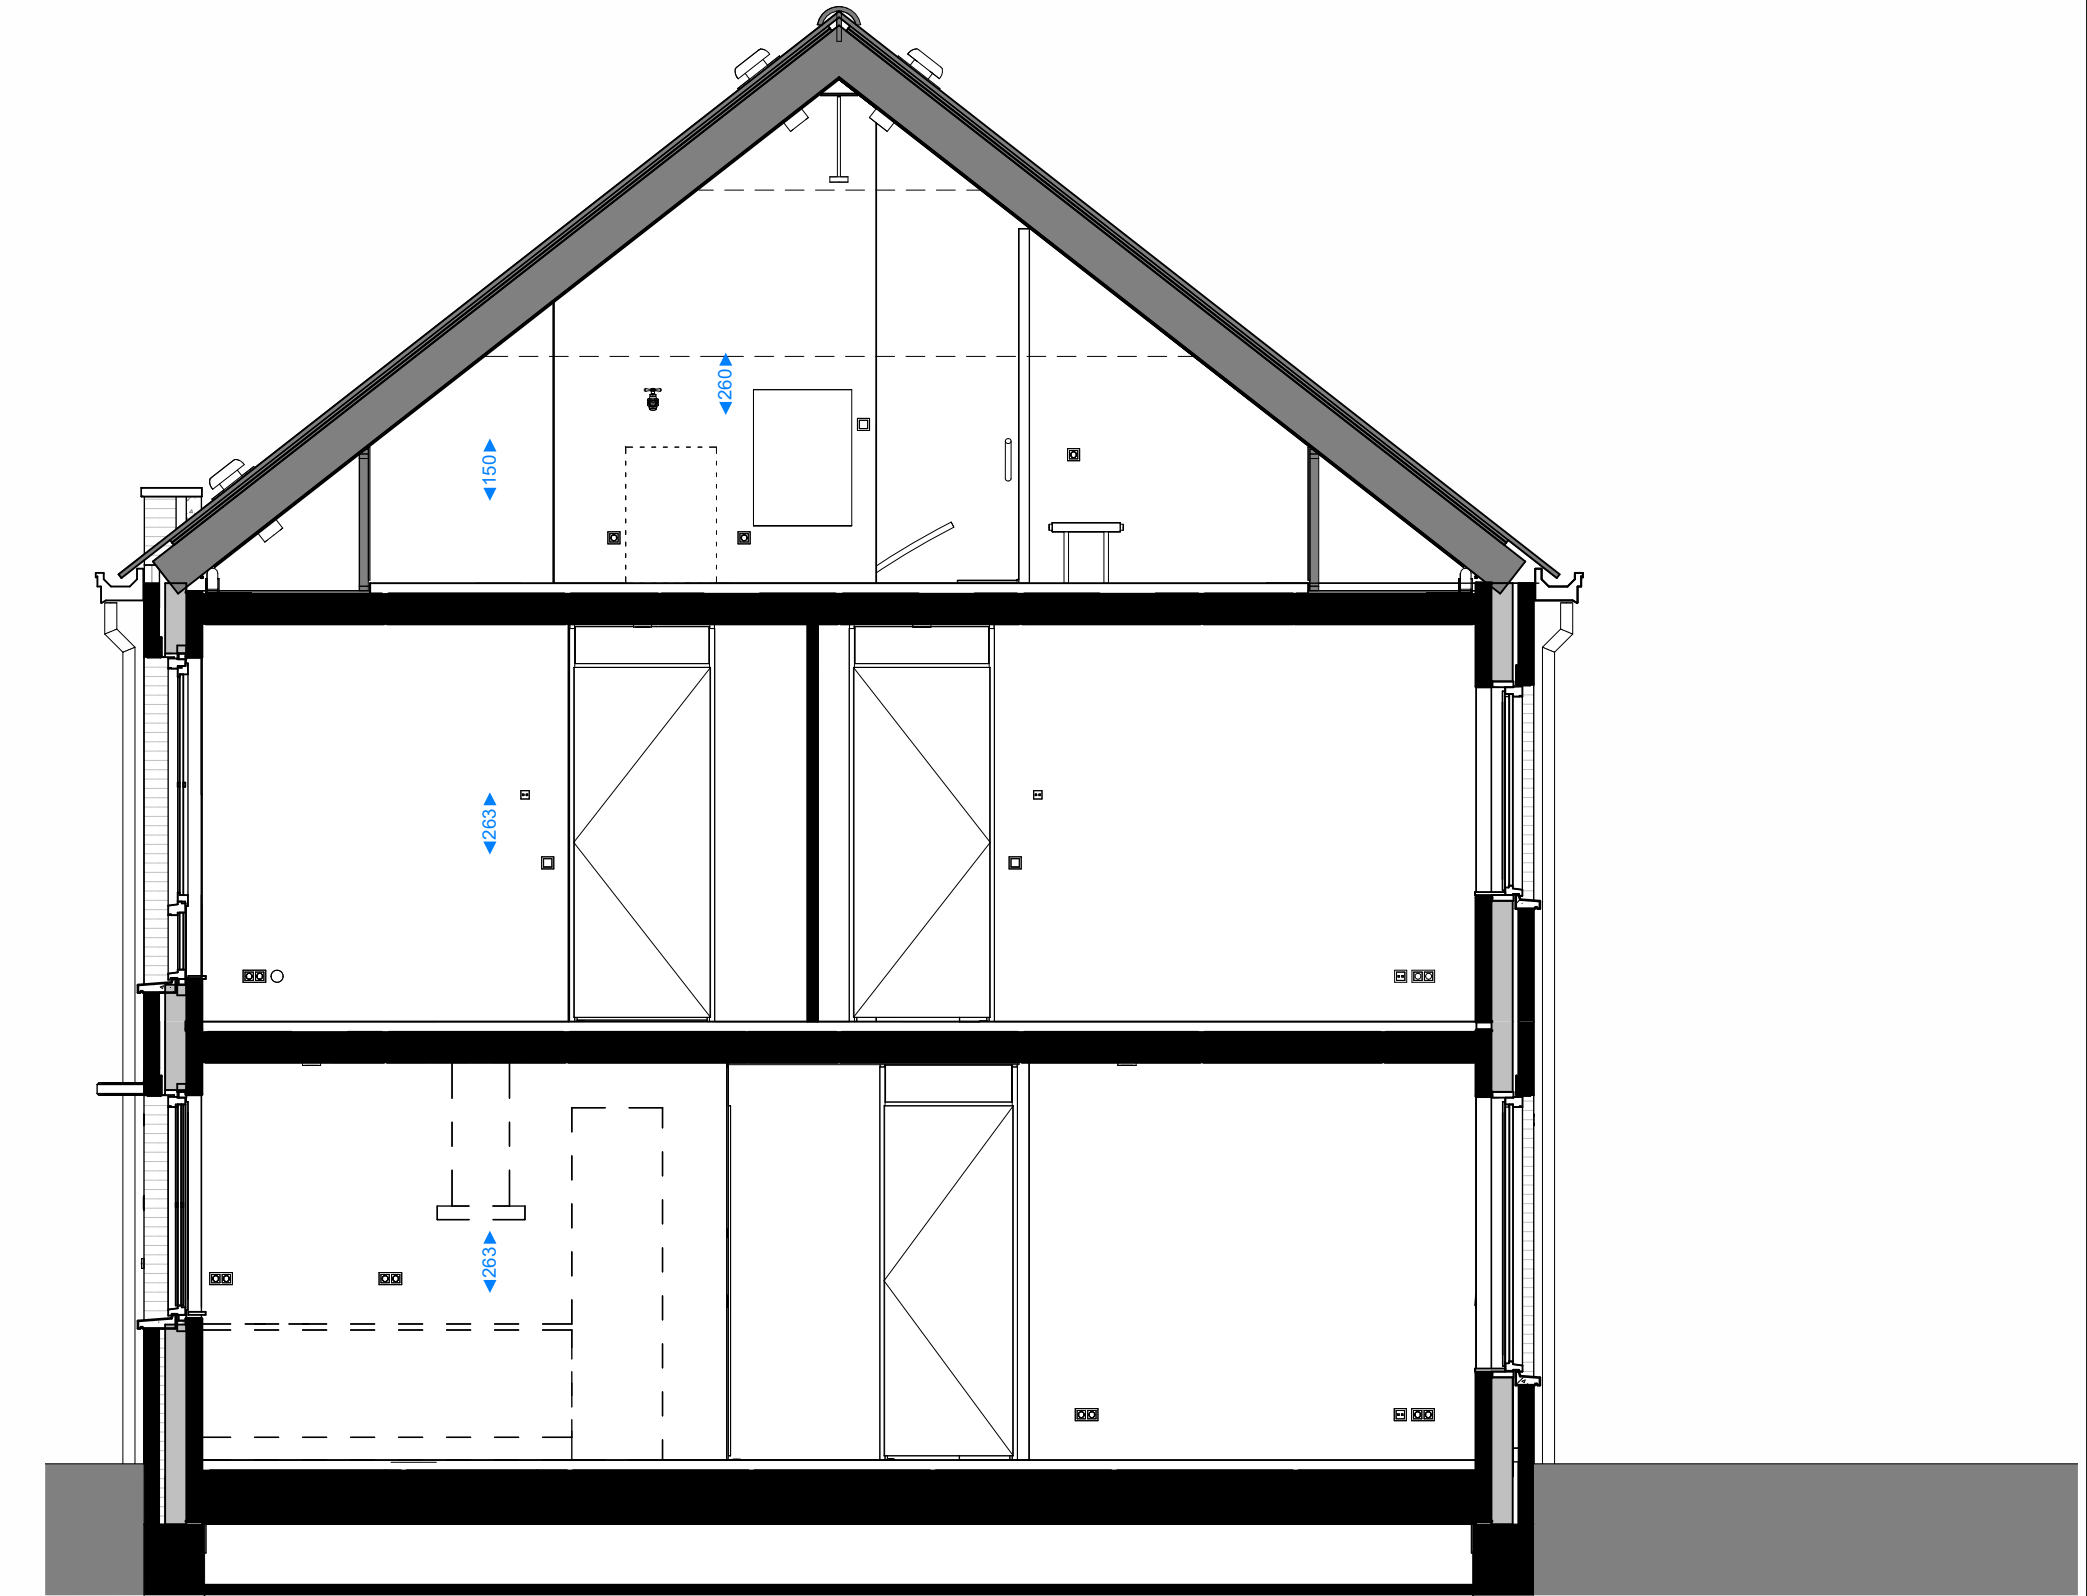


doorsnede

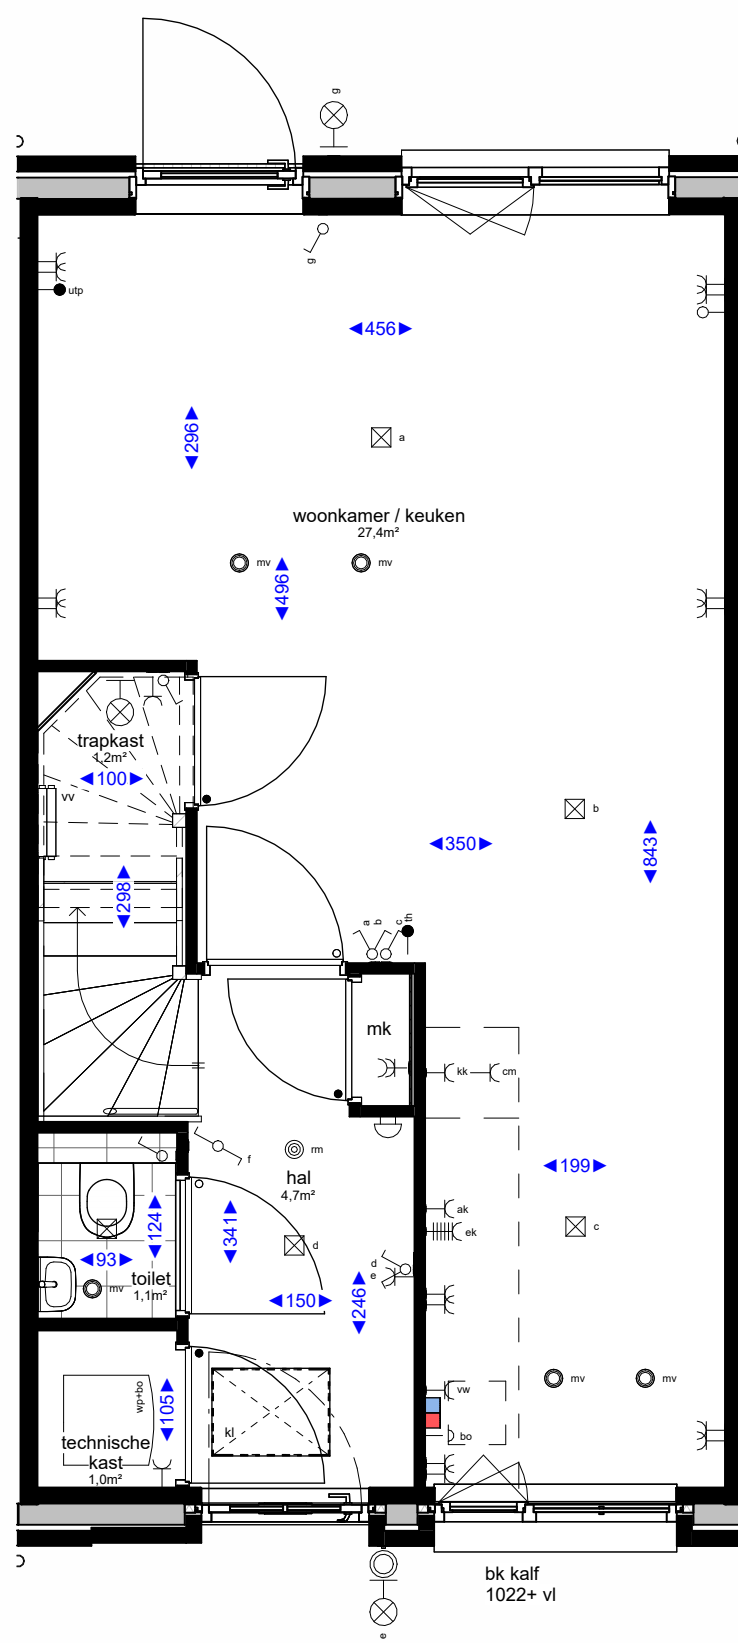

begane grond

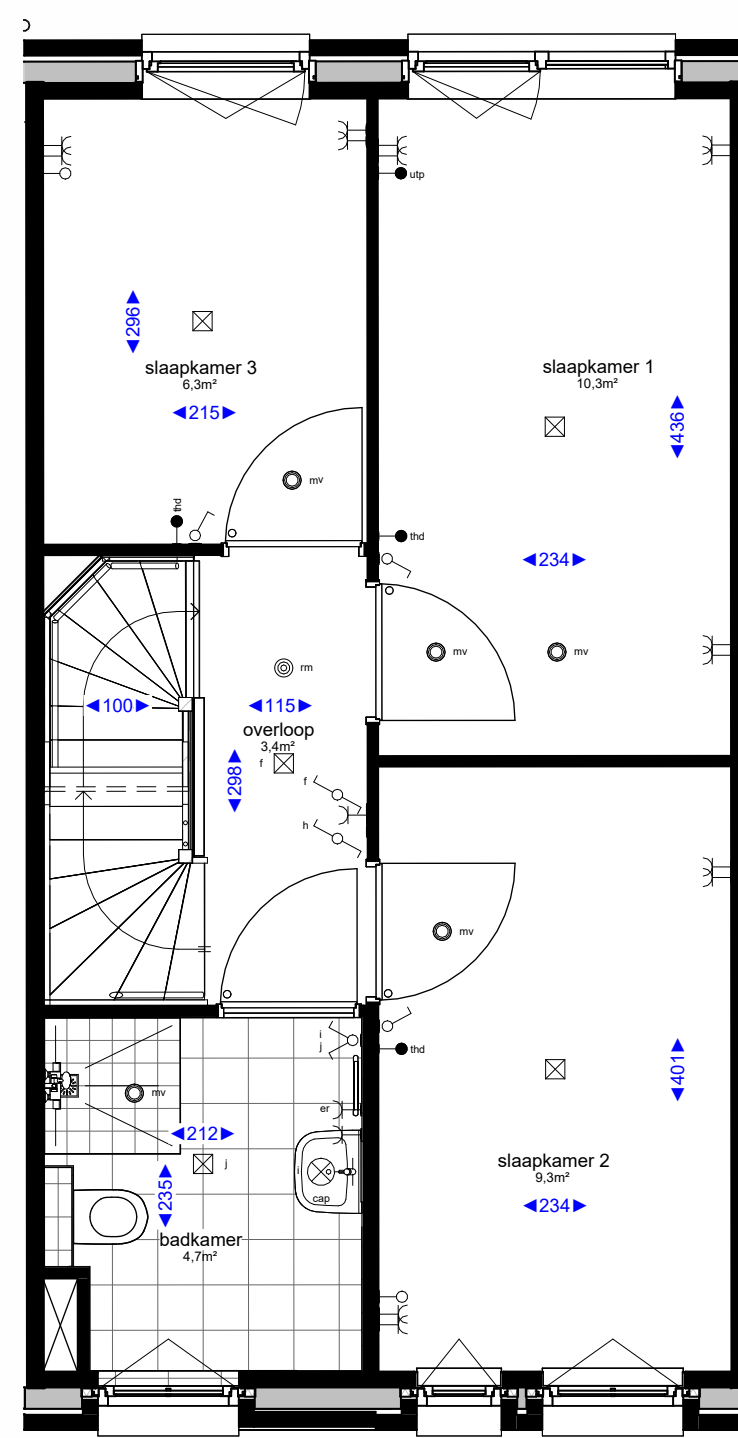

eerste verdieping

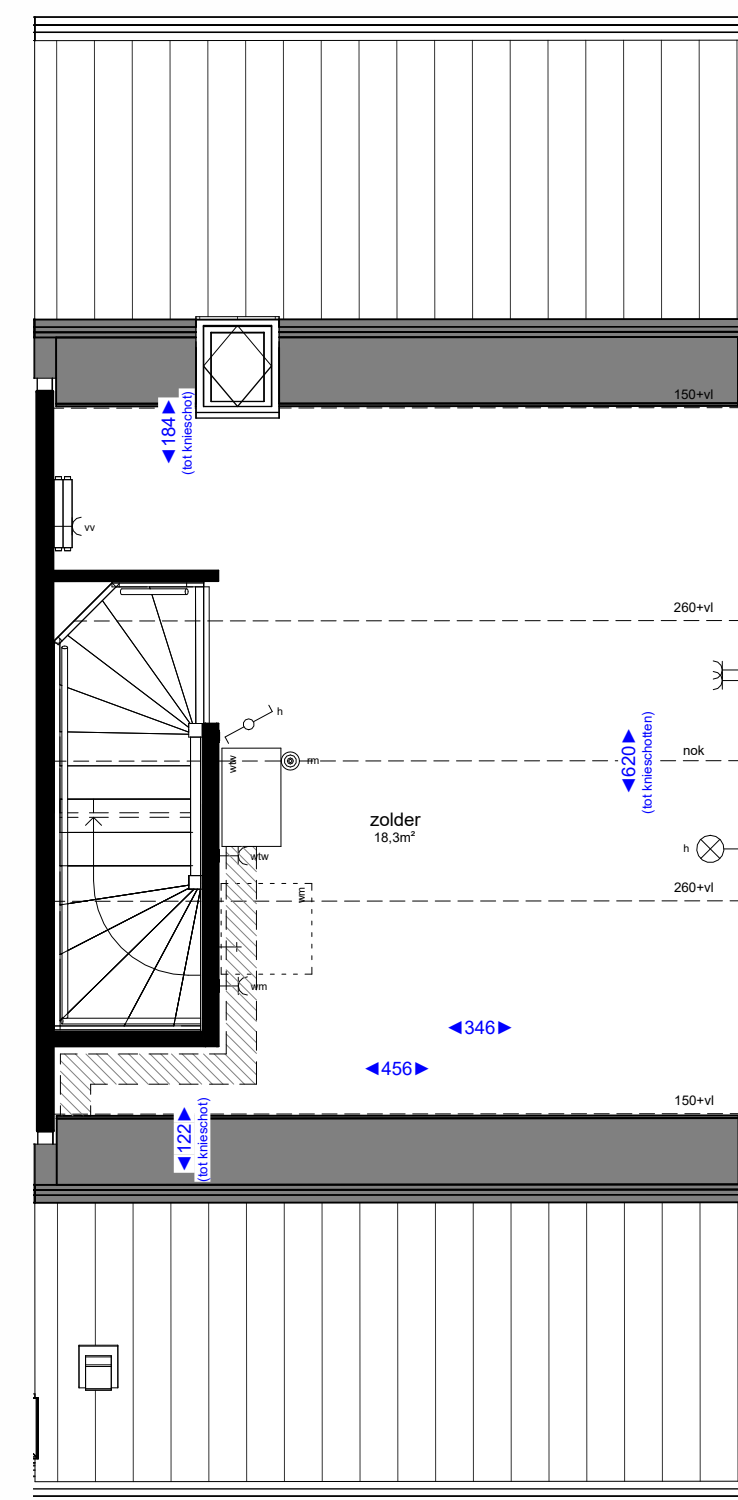


tweede verdieping

Renvooi algemeen

<ul style="list-style-type: none"> hemelwaterafvoer Wasmachine opstelling kruipruik verdeler vloerverwarming boiler + warmtepomp 	<ul style="list-style-type: none"> WTW-box incl. vrije ruimte tbv onderhoud en leidingzone symbol binnendeur met bovenlicht symbol binnendeur met dicht paneel afzuigpunt in het plafond t.b.v. mv installatie afzuigpunt aan de wand t.b.v. mv installatie koudwater tap punt 	<p>Bouwkundig renvooi</p> <ul style="list-style-type: none"> (niet) dragende wanden isolatie
--	--	--

Elektra

<ul style="list-style-type: none"> enkele schakelaar dubbele schakelaar wisselschakelaar enkele wandcontactdoos met randaarde dubbele wandcontactdoos met randaarde plafondlicht aansluitpunt wandlicht aansluitpunt rookmelder beldrukker schel 	<ul style="list-style-type: none"> aansluitpunt onbedraad aansluitpunt bedraad (eventueel kopersoptie) aansluitpunt thermostaat draadloze thermostaat loze leiding t.b.v. boiler draadloze M.V. schakelaar enkele wandcontactdoos t.b.v. afzuigkap enkele wandcontactdoos t.b.v. elektrisch koken enkele wandcontactdoos t.b.v. koelkast enkele wandcontactdoos t.b.v. elektrische radiator 	<p>Hoogtes elektra</p> <ul style="list-style-type: none"> wandcontactdoos algemeen 30+ schakelaars 105+ beldrukker 130+ ruimte thermostaat 150+ wandlichtpunt 225+ wandlichtpunt badkamer 210+ wandlichtpunt zolder 210+ loze leiding 30+ wasmachine 30+ wasdroger (optioneel) 30+ mechanische ventilatie 150+ watertappunt buiten 50+ watertappunt binnen 120+
--	---	--

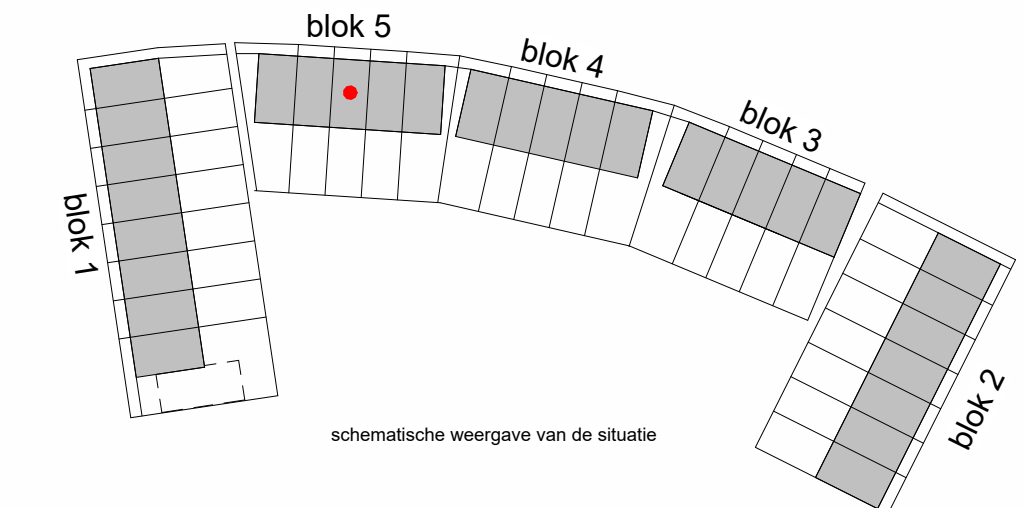

Disclaimer
 • De aangegeven lichtpunten, wandcontactdozen, schakelaars, wtv e.d. zijn indicatief en kunnen om technische redenen door de installateurs nog aan wijzigingen onderhevig zijn.
 • De aangegeven plaats en afmeting van de verschillende installaties, hemelwaterafvoeren en bijbehorende aansluitpunten zijn indicatief.
 • Aantal en positie M.V.-ventielen zijn indicatief.
 • De kleuren van de kozijnen, metselwerk, houtwerk en overig weergegeven elementen worden uitgevoerd conform de kleur- en materiaalstaat als opgenomen in de technische omschrijving.
 • Alle maten zijn circa maten.
 • Alle maten zijn aangegeven in centimeters (cm).

Project : Westerhof	Bouwnummer : 28
Onderdeel : Verkooptekening	Formaat : A1
Betreeft : Noblet	Schaal : 1:50
	Datum : 17-05-2023
Boele & van Eesteren	
	Versie : A: B: C: